



RAMPA - ÁREA DE CONVIVÊNCIA (POSTERIOR)
ESCALA: 1/20

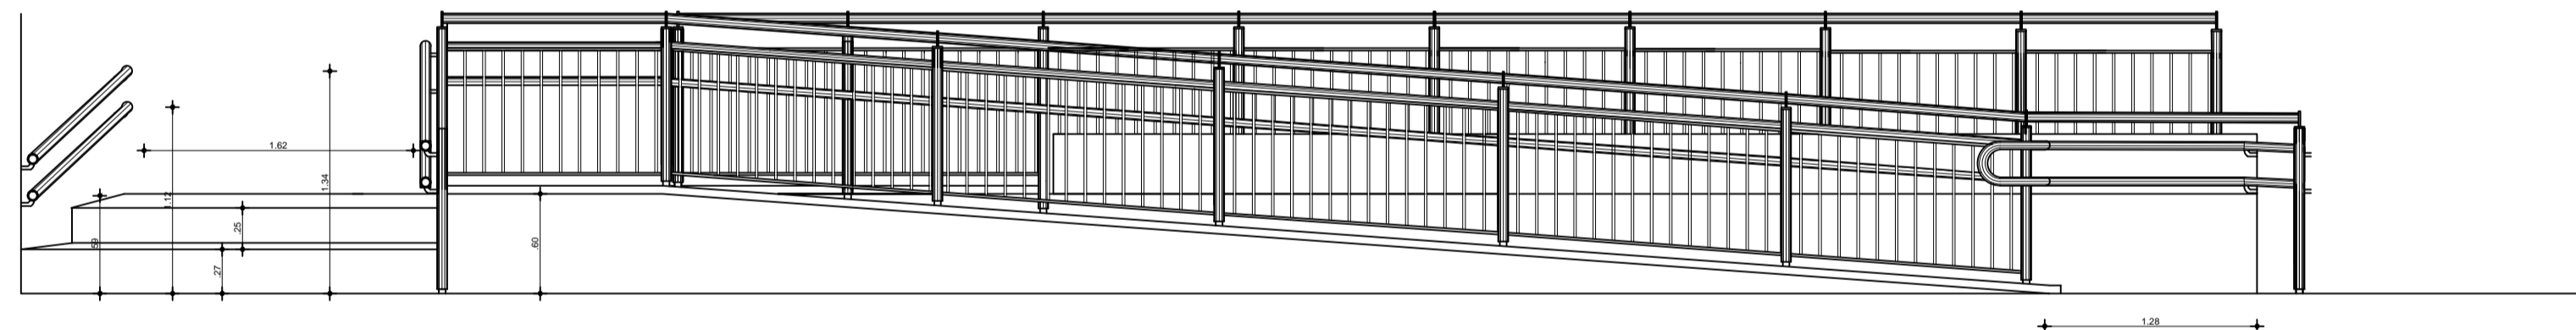


RAMPA - ÁREA DE CONVIVÊNCIA (POSTERIOR)
ESCALA: 1/20

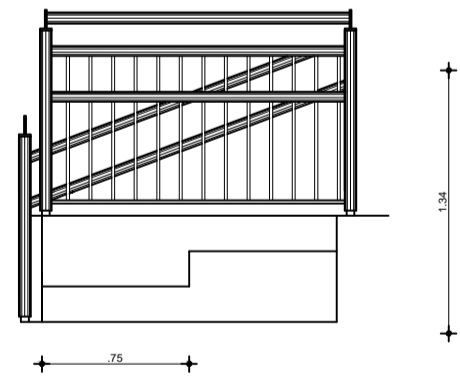



VISTA 2

RAMPA - ÁREA DE CONVIVÊNCIA - PLANTA BAIXA
ESCALA: 1/20

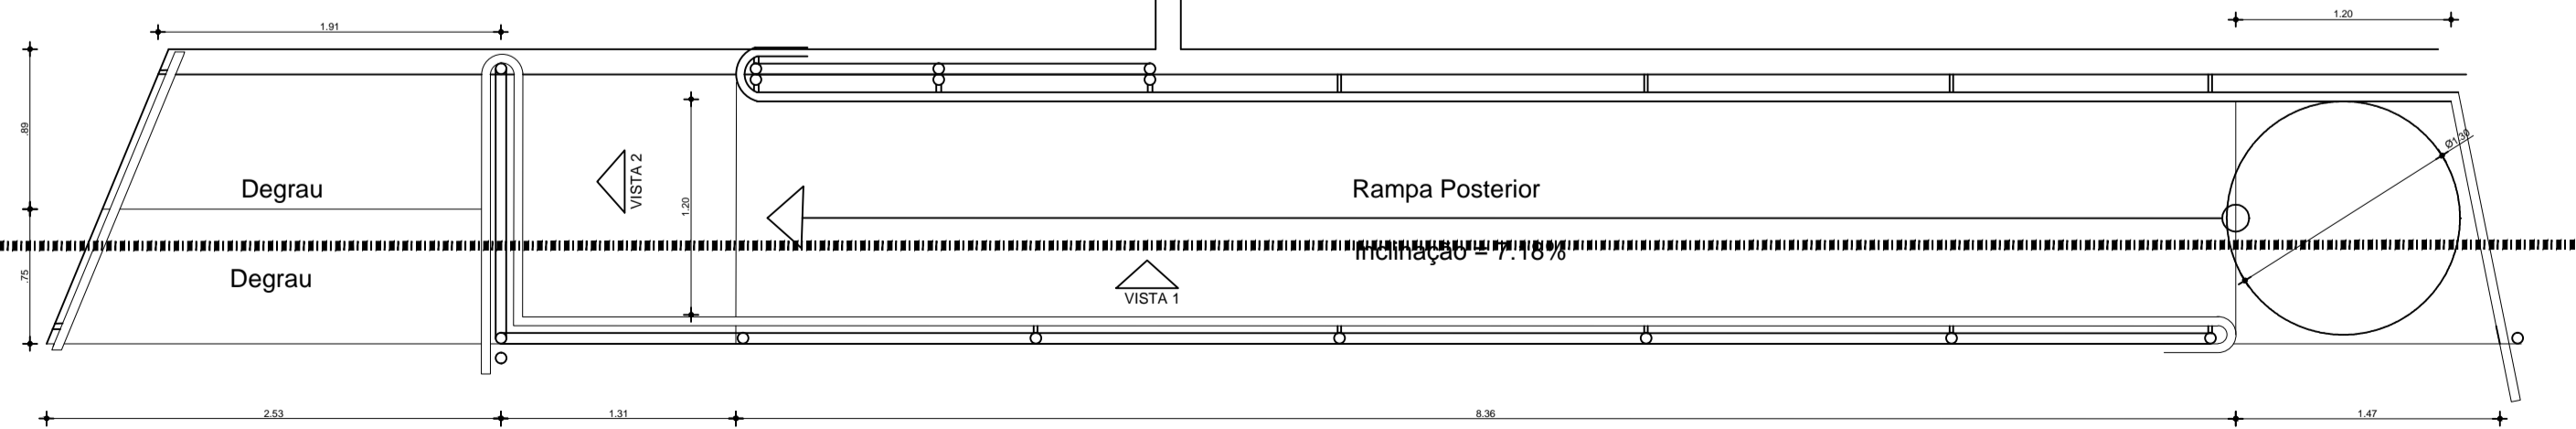


PLANTA BAIXA - RAMPA POSTERIOR
ESCALA: 1/20



VISTA 3

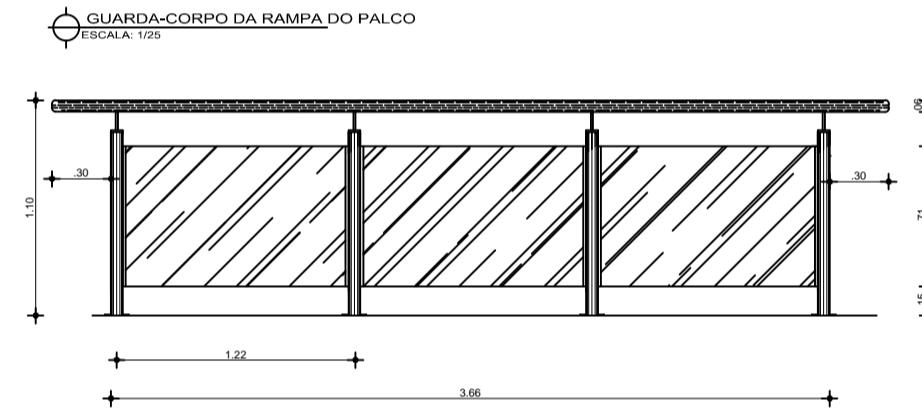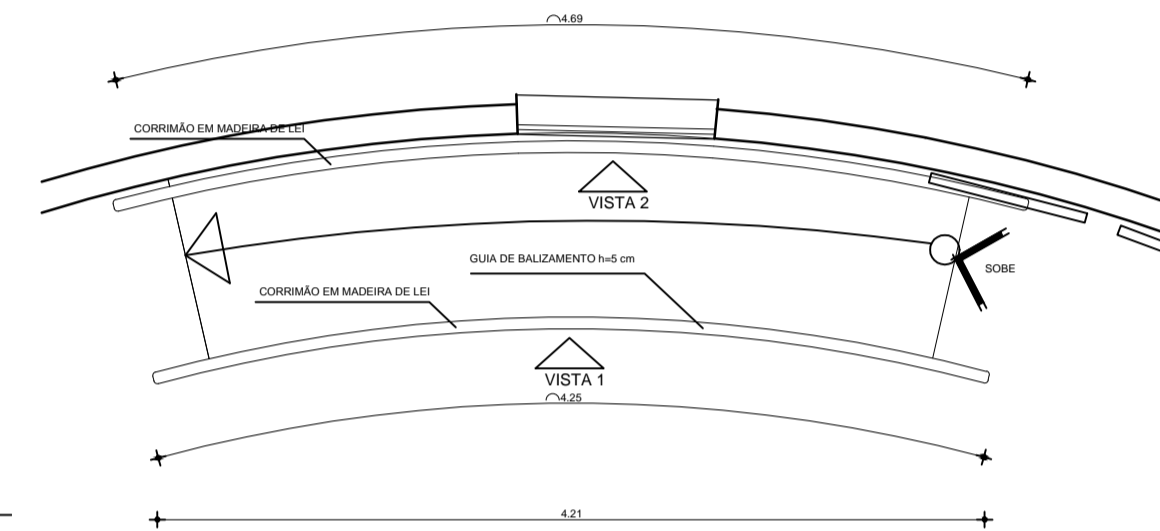

GUARDA-CORPO DA RAMPA DO PALCO
ESCALA: 1/20

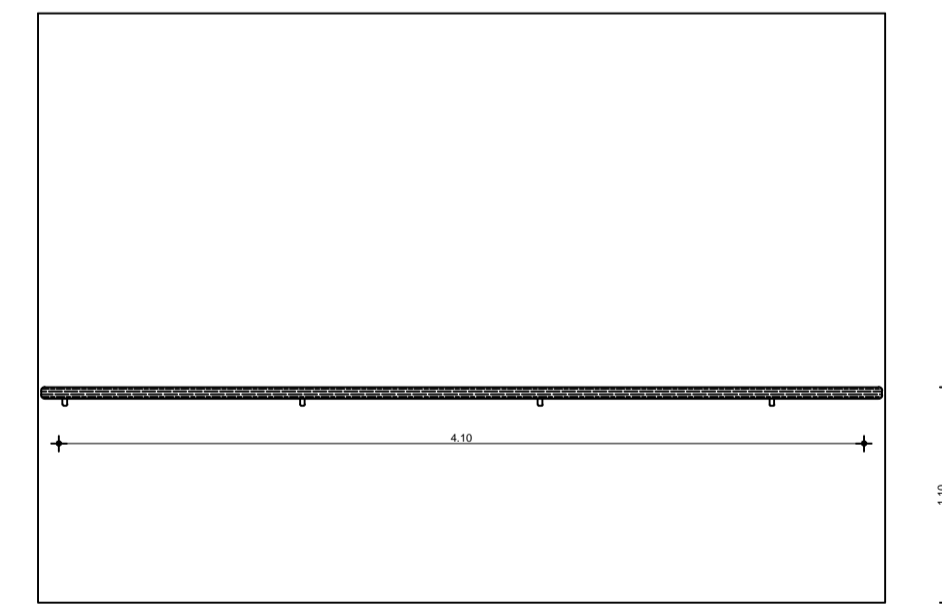

GUARDA-CORPO DA RAMPA DO PALCO
ESCALA: 1/20

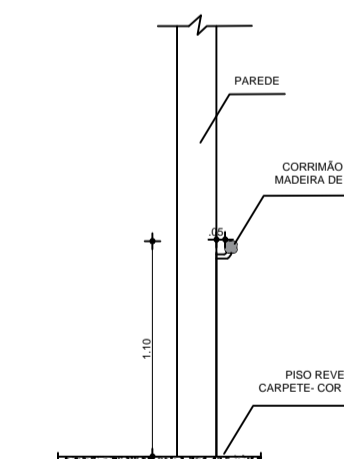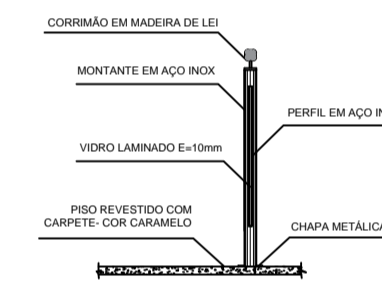

NOTAS GERAIS

REVISÃO DO DESENHO	DATA
FERNANDO PEDROSA	22/02/2015
MANUELA FARIAS	26/08/2016

CARIMBOS:

AUTOR(S) DO PROJETO E ART:	AUTOR(S) DO PROJETO E ART:
PROPRIETÁRIO/PROMOVIDOR:	RESPONSÁVEL PELA EXECUÇÃO E ART:

REGISTRO CONTROLE INTERNO	
CONFORME FASE III	REVISÃO E EXECUÇÃO Nº: (4 CAMPI)
REVISÃO DO DESENHO FERNANDO PEDROSA	DATA: 22/02/2015
NOME PROJETO: 0116-03-429-IFAM-3FASE-EIRU-ARG-DIET-RAMPAPALCOA.CONV(202003).dwg	
NOME ARQUIVO ANTERIOR:	

BRASIL	AMAZONAS	IFAM
ANTÔNIO VENÂNCIO CASTELO BRANCO		
TÍTULO: OBRA DO CAMPUS EIRUNEPÉ		
DETALHE DAS RAMPAS (GUARDA-CORPO)		ESCALA: INDICADA
EIRUNEPÉ	AV. PREFEITO JOÃO CAVALCANTE	
NOSSA SRª DE FÁTIMA	EIRUNEPÉ	AM
69.880-000	(097) 3481-1217	www.ifam.edu.br

FASE III
ARQUITETURA
28/33