




WETA GUARDA-CORPO - BARRAS VERTICAIS

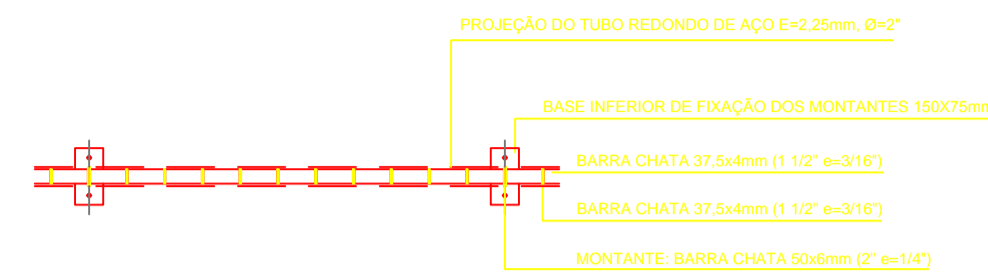


GUARDA-CORPO  
PLANTA  
ESC 1:20

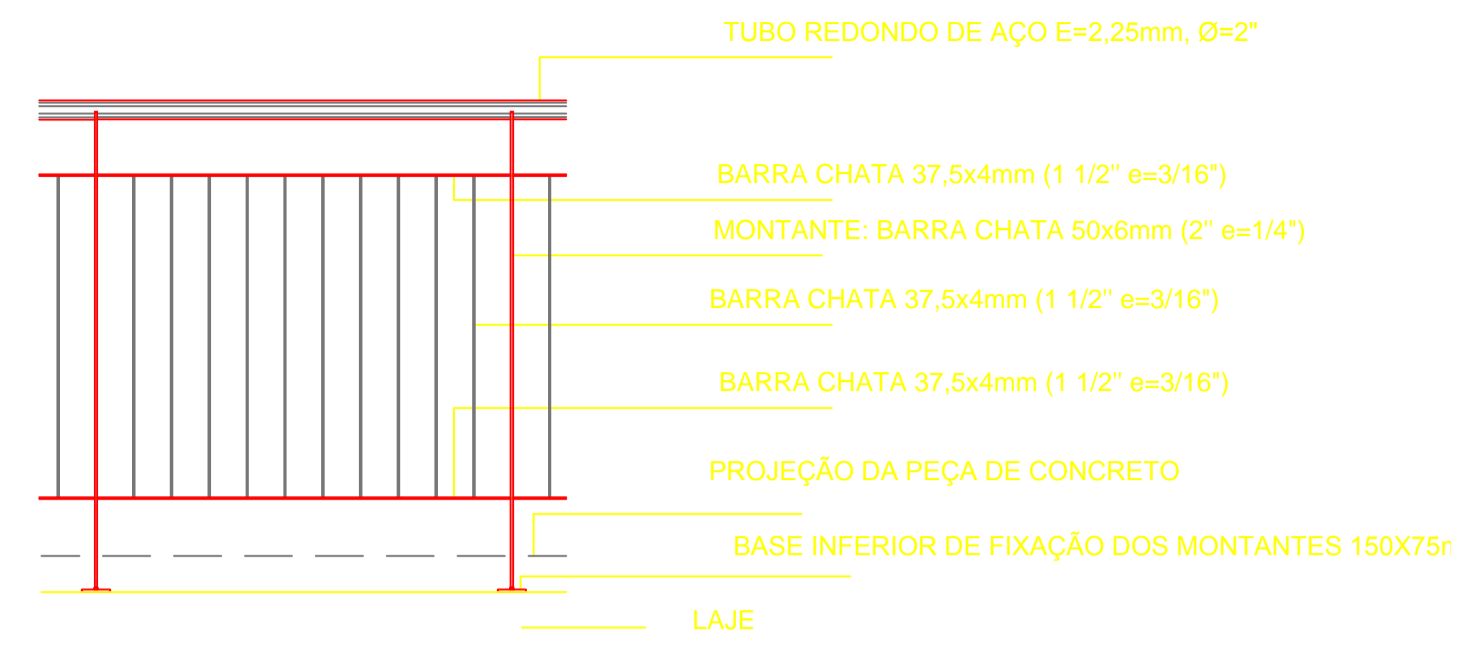


DET.01: GUARDA-CORPO  
ELEVÇÃO  
ESC 1:20

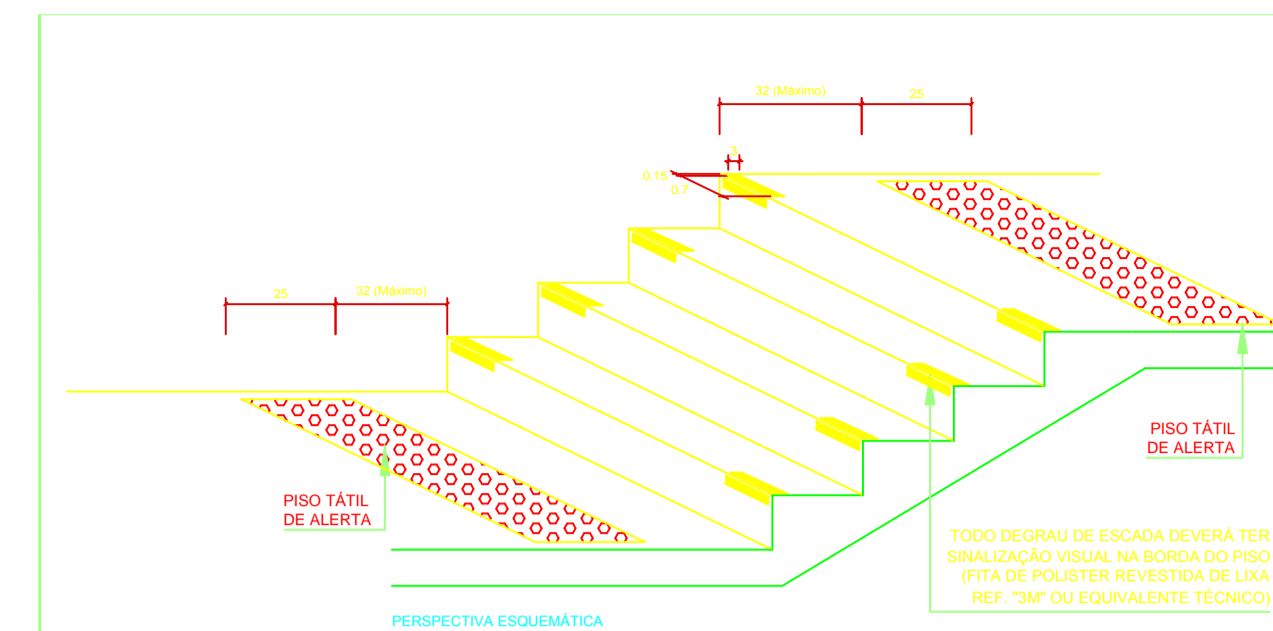


DETALHE SINALIZAÇÃO VISUAL ESCADAS  
SEM ESCALA  
NOTA:  
DIMENSÕES EM CENTÍMETROS

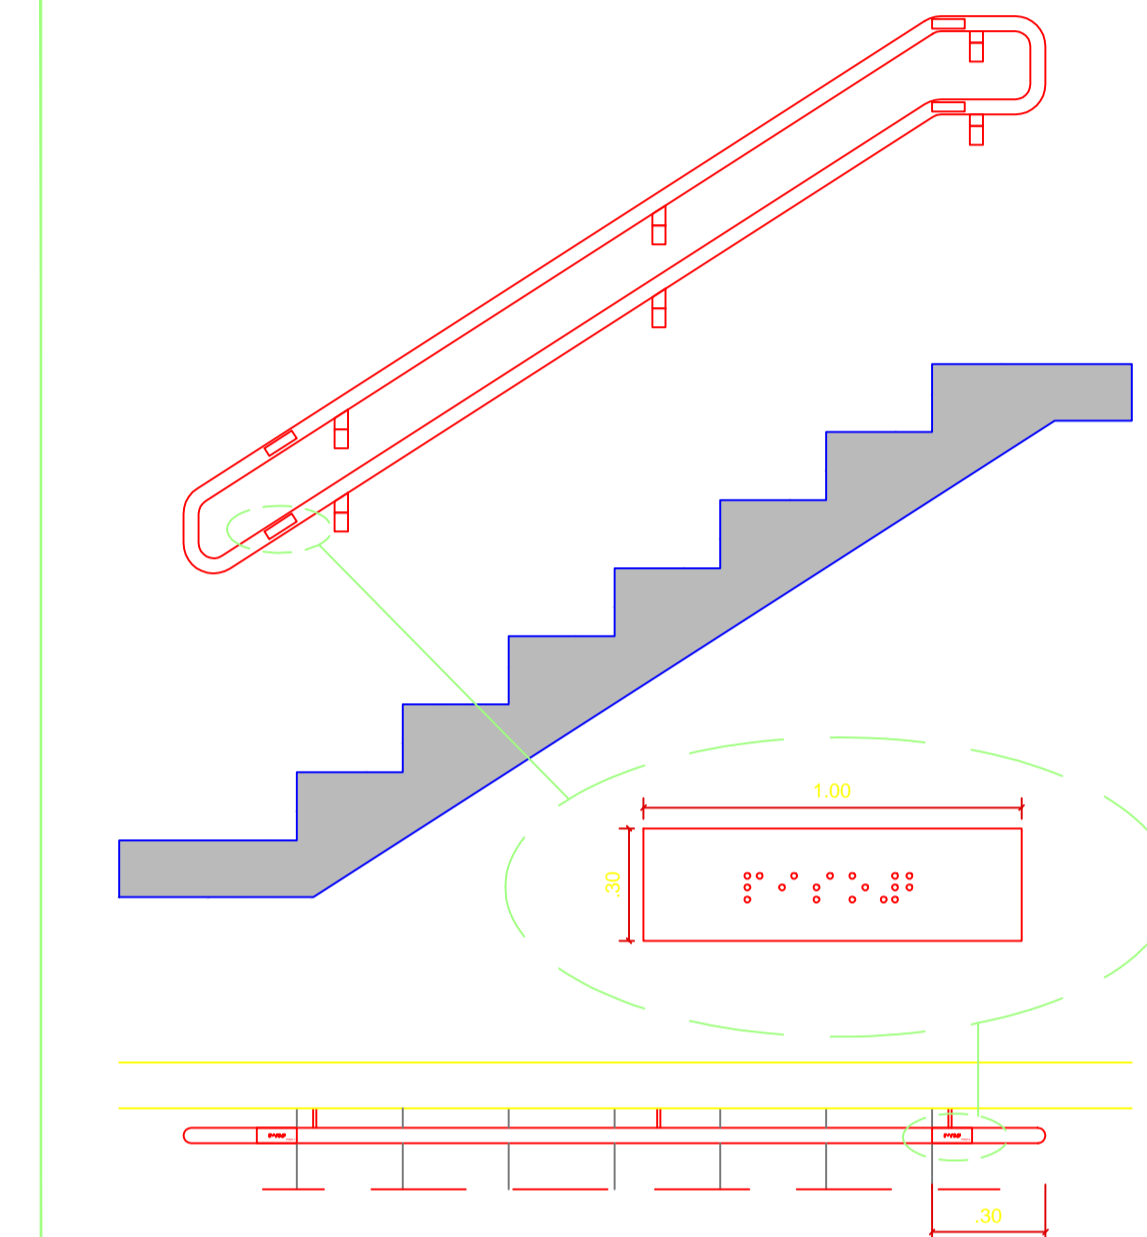


SINALIZAÇÃO PARA CORRIMÃO  
ESCALA 1: 25

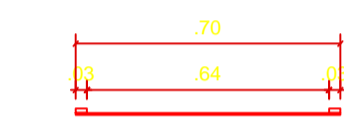

PLANTA BAIXA - MAPA TÁTIL  
ESCALA 1: 20

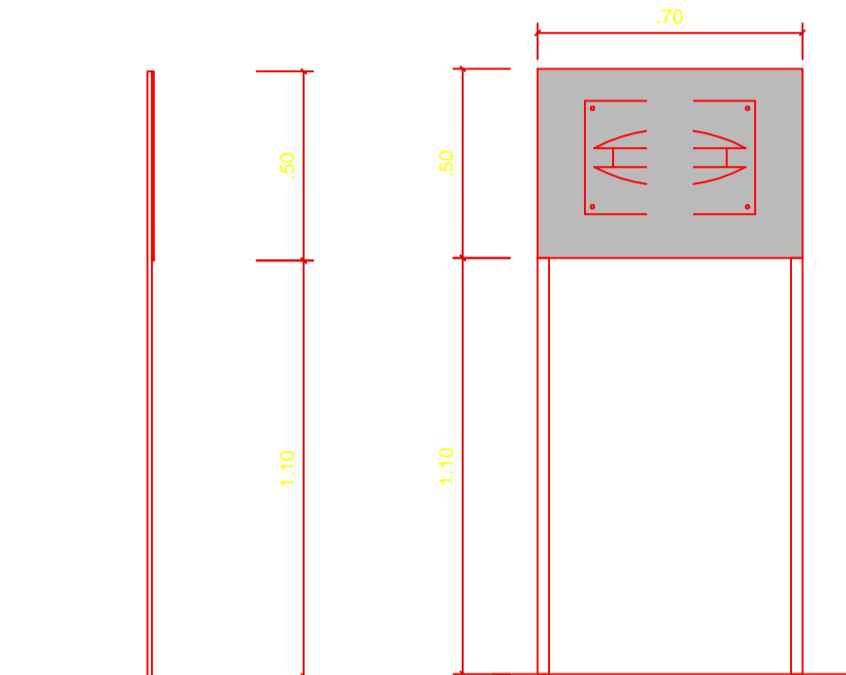


CORTE  
ESCALA 1: 20

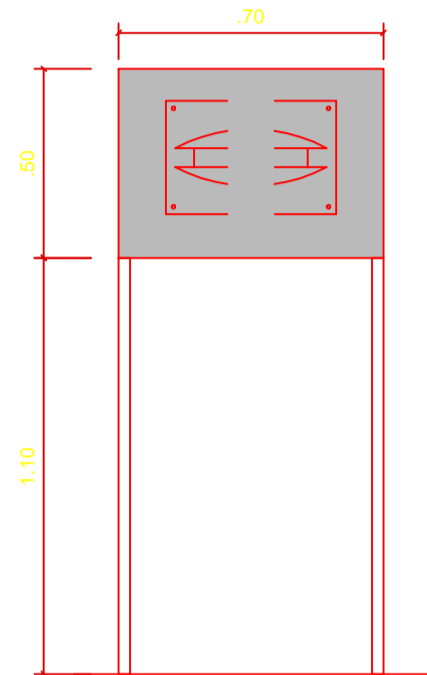


ELEVÇÃO  
ESCALA 1: 20


- Chapa em Aço inox escovado 1,2mm.
- Calandrada.
- Estrutura em metalon galvanizado, pintura prata continental e/ou pantone 288c antiferrugem.
- Com chumbadores galvanizados.

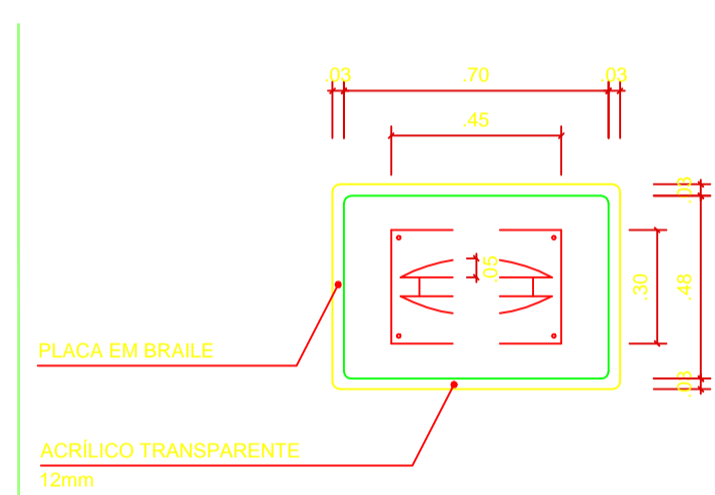

PLANTA BAIXA - MAPA TÁTIL  
ESCALA 1: 20

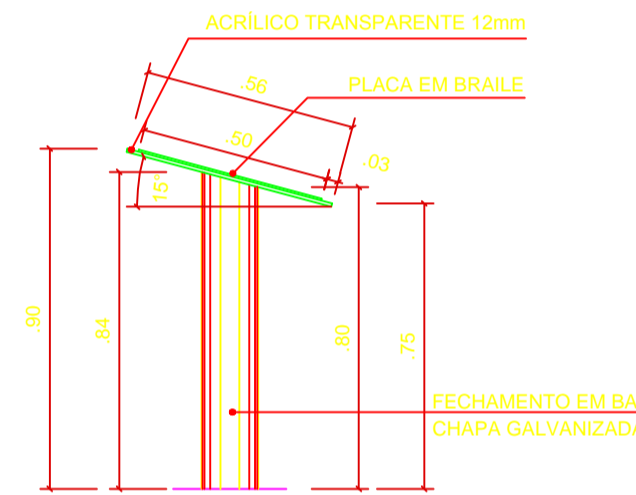


CORTE  
ESCALA 1: 20

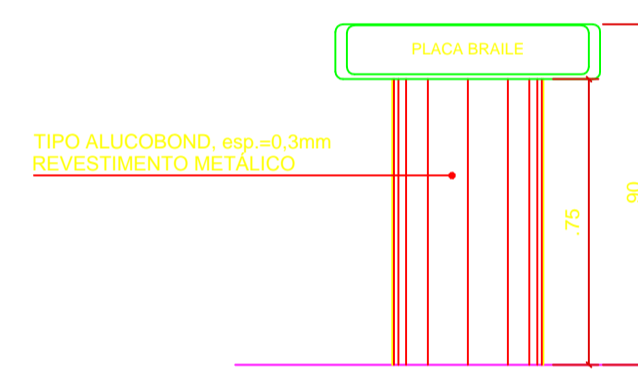


ELEVÇÃO  
ESCALA 1: 20


PREVER NO MÍNIMO 0,90CM DO BALCÃO PARA ATENDER DEFICIENTES FÍSICOS DA MESMA MANEIRA QUE ESTÁ NO MANUAL DE ACESSIBILIDADE SPU MÁXIMO H=0,09M

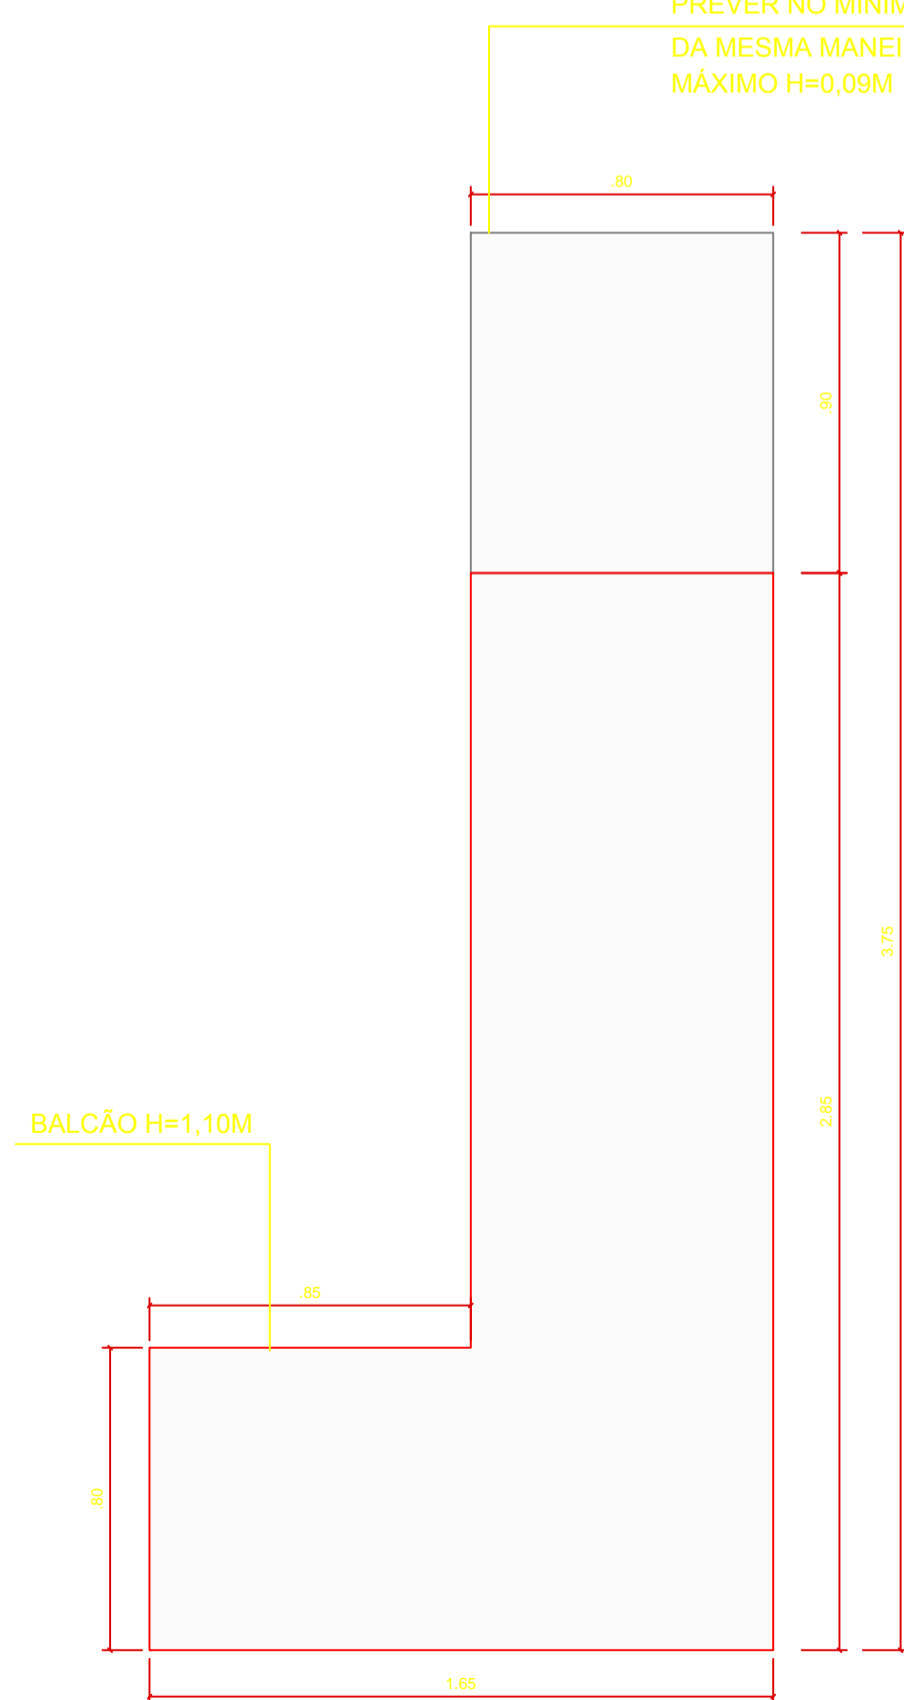


PLANTA BAIXA BALCÃO RECEPÇÃO  
ESCALA 1: 20

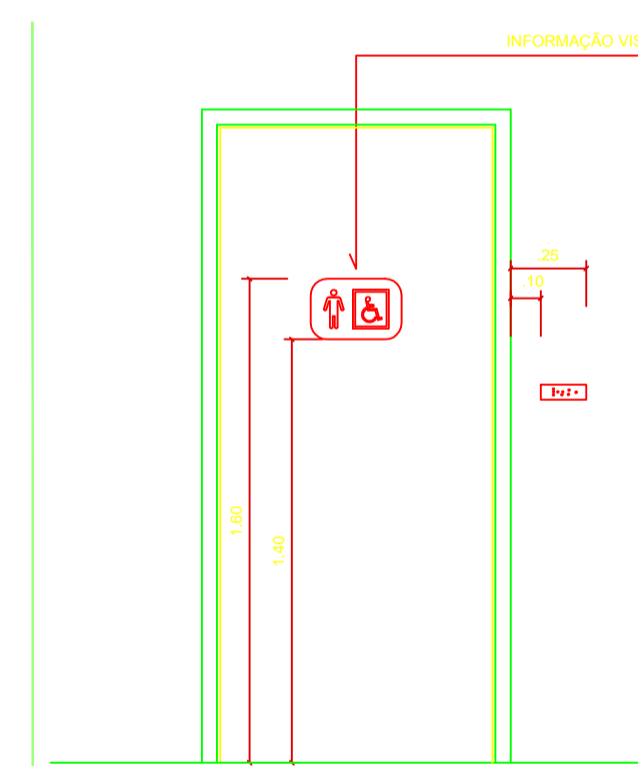

SINALIZAÇÃO EM PORTAS - VISTA  
ESCALA 1: 25

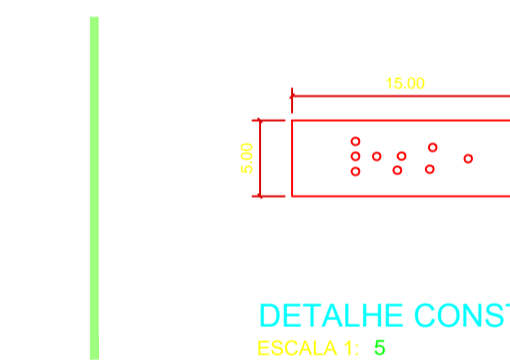

DETALHE CONSTRUTIVO - PLACAS TÁ  
ESCALA 1: 5

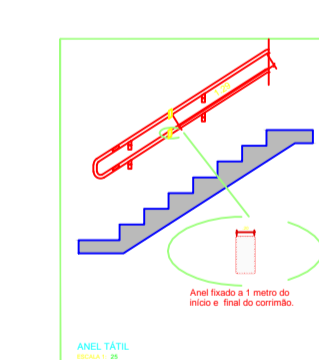

- |   |                                       |    |                                     |    |   |
|---|---------------------------------------|----|-------------------------------------|----|---|
| 1 | AUDITÓRIO<br>03 UNIDADES              | 6  | ATENDIMENTO MÉDICO<br>01 UNIDADE    | 11 | LABORATÓRIO<br>05 UNIDADES                |
| 2 | DEPARTAMENTO PEDAGÓGICO<br>01 UNIDADE | 7  | SALA ADMINISTRATIVA<br>02 UNIDADES  | 12 | COORDENAÇÃO GERAL DE ENSINO<br>01 UNIDADE |
| 3 | CHEFIA DE GABINETE<br>01 UNIDADE      | 8  | SECRETARIA ESCOLAR<br>01 UNIDADE    | 13 | LABORATÓRIO DE INFORMÁTICA<br>03 UNIDADES |
| 4 | SALA DO DIRETOR<br>01 UNIDADE         | 9  | CANTINA<br>01 UNIDADE               | 14 | BIBLIOTECA<br>01 UNIDADE                  |
| 5 | WC PNE<br>05 UNIDADES                 | 10 | SALA DOS PROFESSORES<br>02 UNIDADES | 15 | SALA DE AULA<br>08 UNIDADES               |

CARIMBOS:

AUTOR(ES) DO PROJETO E ART:	AUTOR(ES) DO PROJETO E ART:
PROPRIETÁRIO/PROCURADOR:	RESPONSÁVEL PELA EXECUÇÃO E ART:

REGISTRO CONTROLE INTERNO	
CARTÓRIO: <b>FASE III</b>	MATRÍCULA ESCRITURA Nº:
REVISÃO DO DESENHO:	DATA:
NOME ARQUIVO:	
NOME ARQUIVO ANTERIOR:	

BRASIL		AMAZONAS		IFAM	
REITOR AMAZONAS: ANTONIO VENANCIO CASTELO BRANCO					
TÍTULO: REMANESCENTE DE OBRA DO CAMPUS TEFÉ					
ASSUNTO: ARQUITETURA/ ACESSIBILIDADE/ DETALHES				ESCALA: INDICADA	
REITORIA/CAMPUS: TEFÉ		ENDEREÇO: ESTRADA DAS MISSÕES, S/N.			
BAIRRO: Z. RURAL		CIDADE: TEFÉ		UF: AM	
CEP: 69.000-000		TELEFONE: (092)3621-6700		HOME PAGE: www.ifam.edu.br	

**FASE III**  
**ACESSIBILIDADE**  
4/4