


ELEVÇÃO - PORTÃO PEDESTRE
ESCALA 1/50


ELEVÇÃO PRINCIPAL - PORTÃO VEÍCULOS
ESCALA 1/50

CORTE - PORTÃO VEÍCULOS
ESCALA 1/50

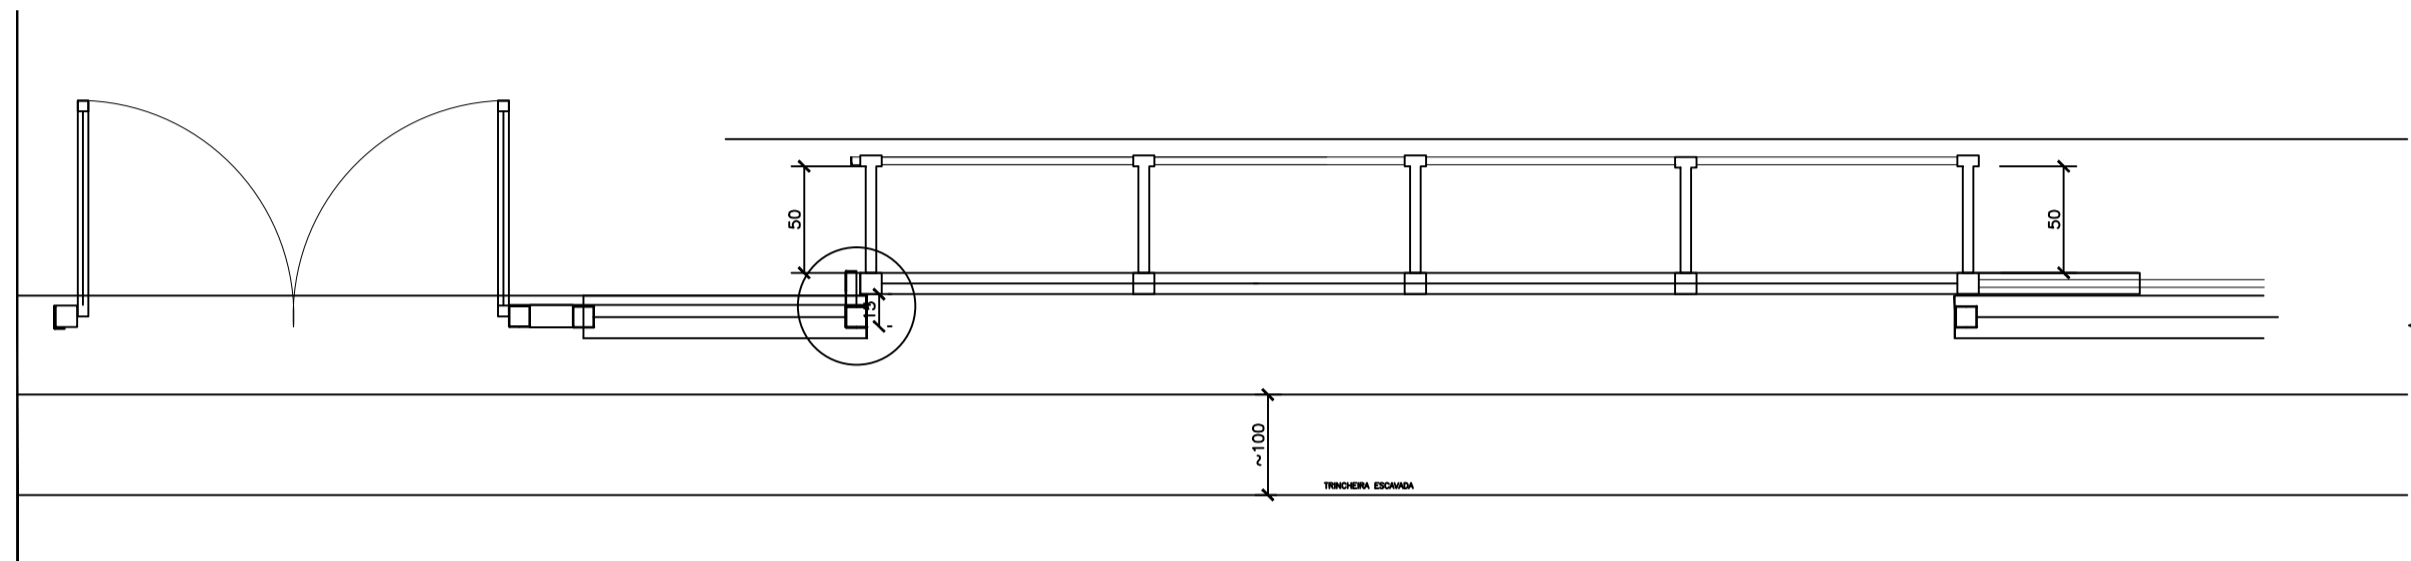


PLANTA BAIXA - PORTÃO PEDESTRE
ESCALA 1/50


PLANTA BAIXA - PORTÃO VEÍCULOS
ESCALA 1/50

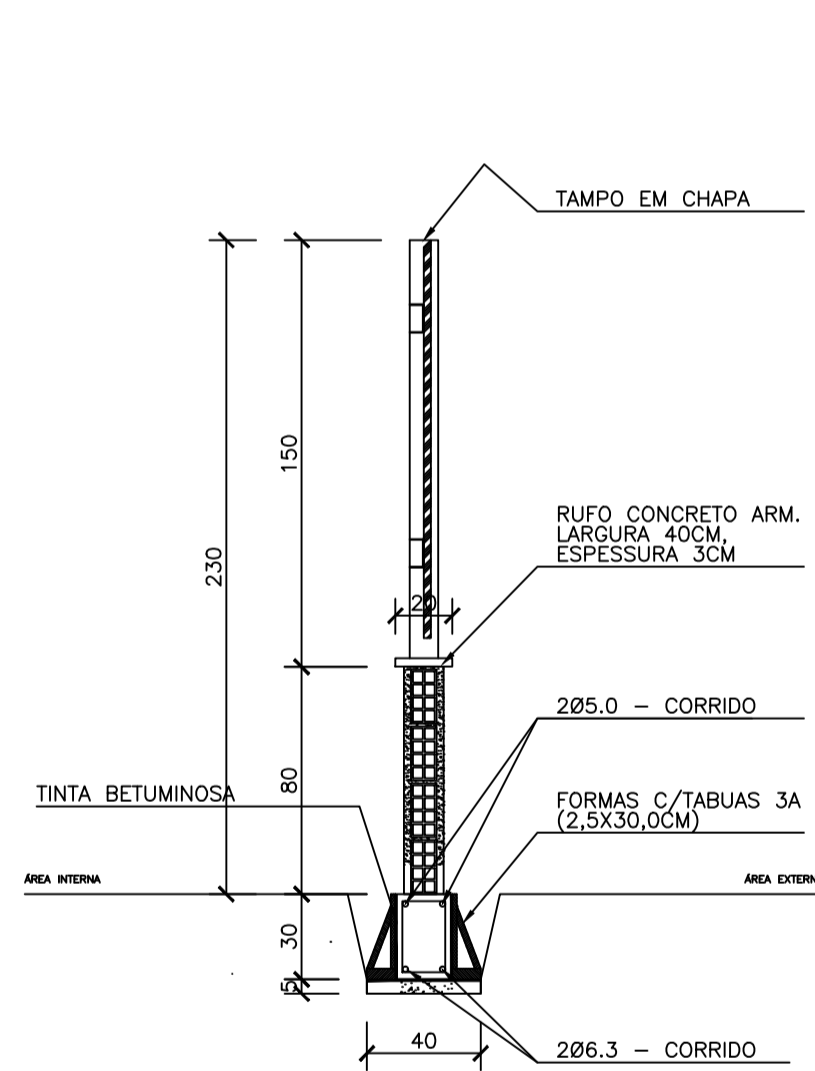

CORTE MURO E GRADIL
ESCALA 1/25

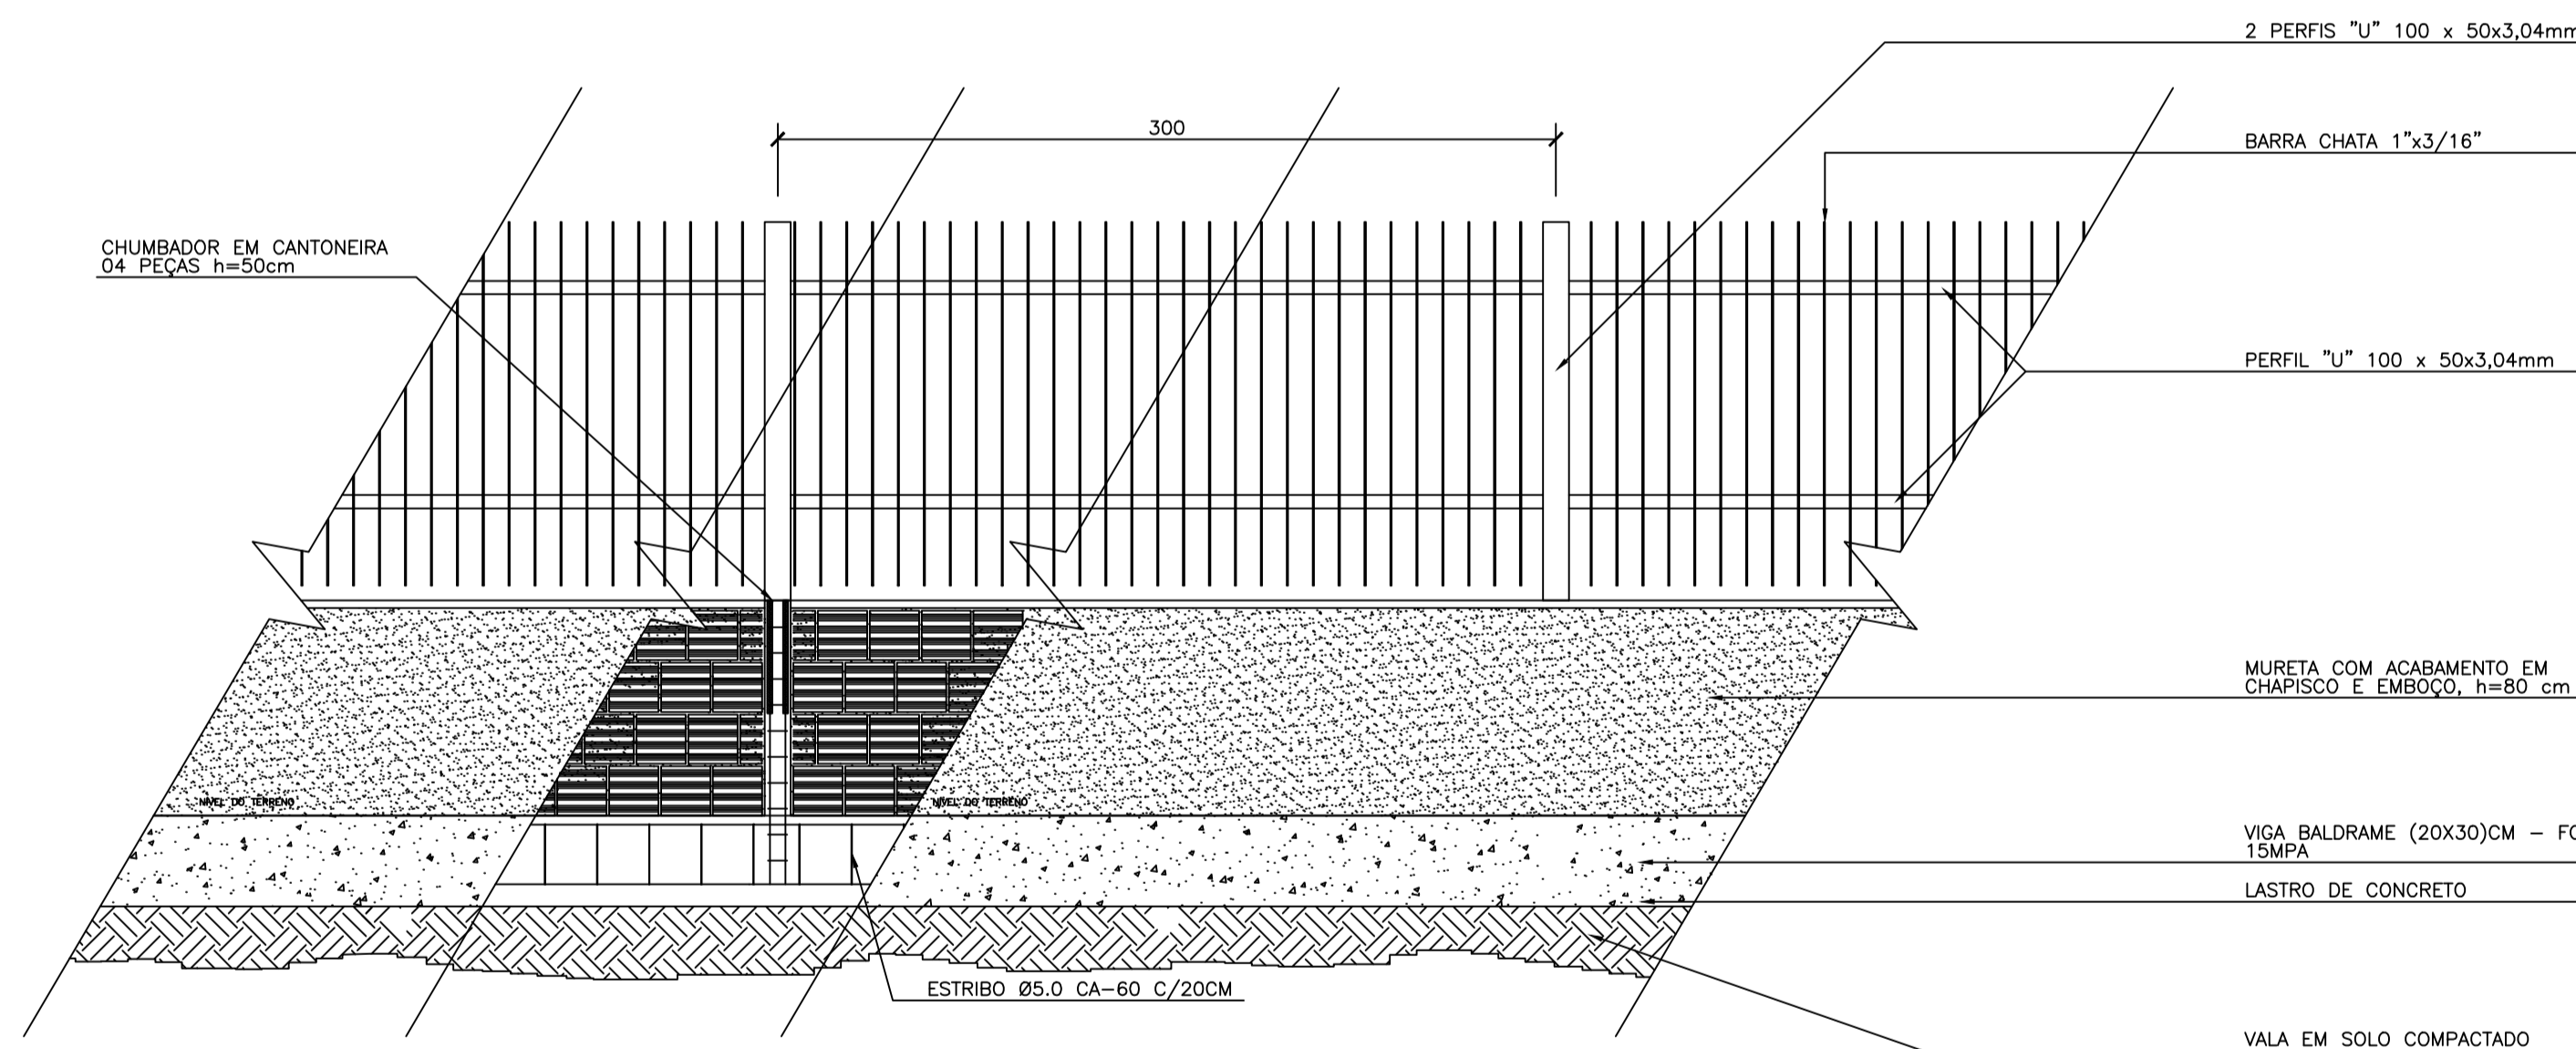

DETALHE GRADIL
ESCALA 1/25

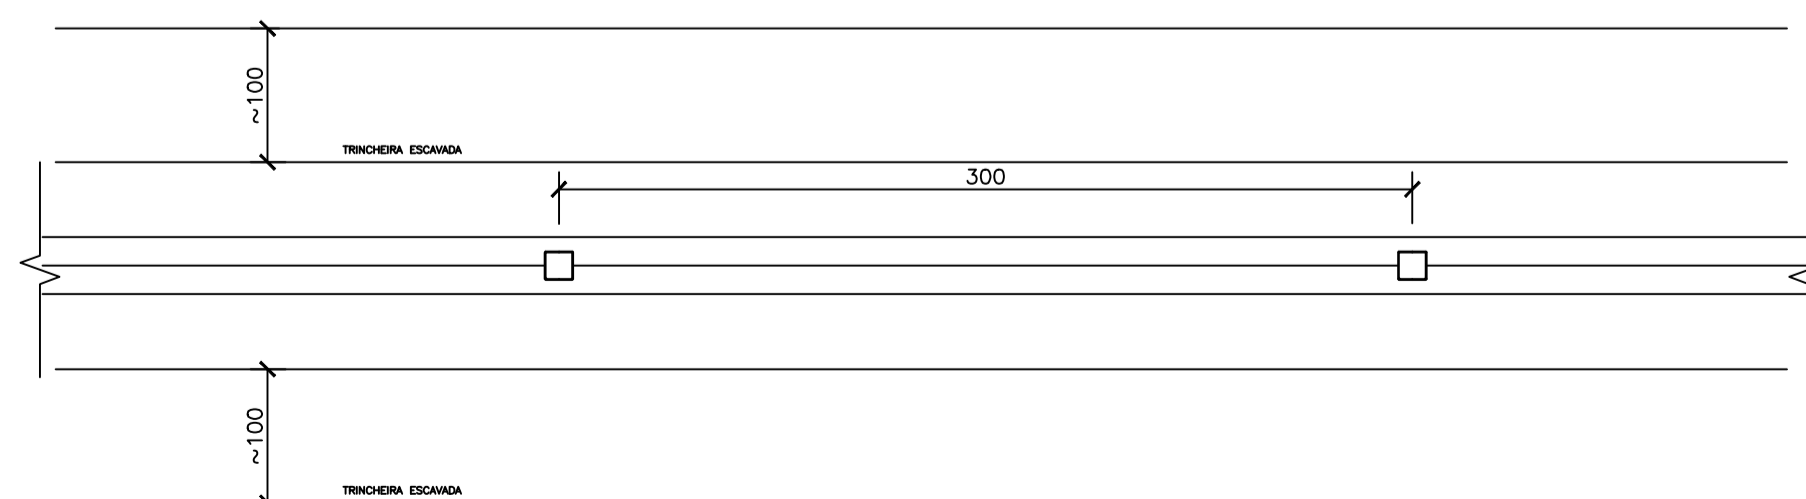

PLANTA BAIXA - MURO
ESCALA 1/25

| CORES PADRÃO DO IFAM | | |
|----------------------|---------|-------------|
| COR | PANTONE | QUADRICOMIA |
| VERMELHO | 485C | 100M 100Y |
| VERDE | 376C | 50C 100Y |



| CROMATIZAÇÃO DO MURO | | |
|----------------------|--|------------------|
| CÓD. | ESPECIFICAÇÃO | APLICAÇÃO |
| 01 | Textura acrílica, cor Branco, acab. semi-brilho, sobre selador acrílico. | Muro |
| 02 | Tinta esmalte sintético, cor verde Padrão IFAM, semi-brilho, sobre fundo a base de zarcão ou tecnicamente igual. | Gradil e portões |

CARIMBOS:

| | |
|----------------------------|----------------------------------|
| AUTOR(S) DO PROJETO E ART: | AUTOR(S) DO PROJETO E ART: |
| PROPRIETÁRIO/PROCURADOR: | RESPONSÁVEL PELA EXECUÇÃO E ART: |

REGISTRO CONTROLE INTERNO

| | |
|---|----------------------------|
| CARTÓRIO: FASE III | MATRICULA ESCRITURA N°: |
| REVISÃO DO DESENHO: MANUELA F. CASTRO | DATA: 29/08/2016 |
| NOME ARQUIVO: 2016-06-d22-IFAM-3FASE-EIRU-ARQ-DET.MUROGRADIL (24).DWG | NOME ARQUIVO ANTERIOR: |

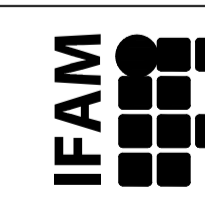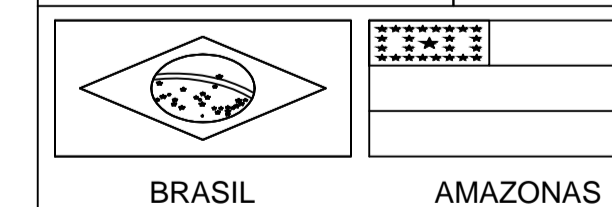

REITOR AMAZONAS:
ANTONIO VENANCIO CASTELO BRANCO

TÍTULO:
REMANESCENTE DE OBRA DO CAMPUS EIRUNEPÉ

ASSUNTO:
DETALHE - MURO FRONTAL, GRADIL

REITORIA/CAMPUS:
EIRUNEPÉ

ENGENHEIRO:
AV. PREFEITO JOÃO CAVALCANTE

BAIRRO:
NOSSA SRª DE FÁTIMA

CIDADE:
EIRUNEPÉ

UF:
AM

CEP:
69.880-000

TELEFONE:
(097) 3481-1217

HOME PAGE:
www.ifam.edu.br

FASE III
ARQUITETURA
24/33