



VISTA SUPERIOR DA SUBESTAÇÃO
ESC.: 1/50

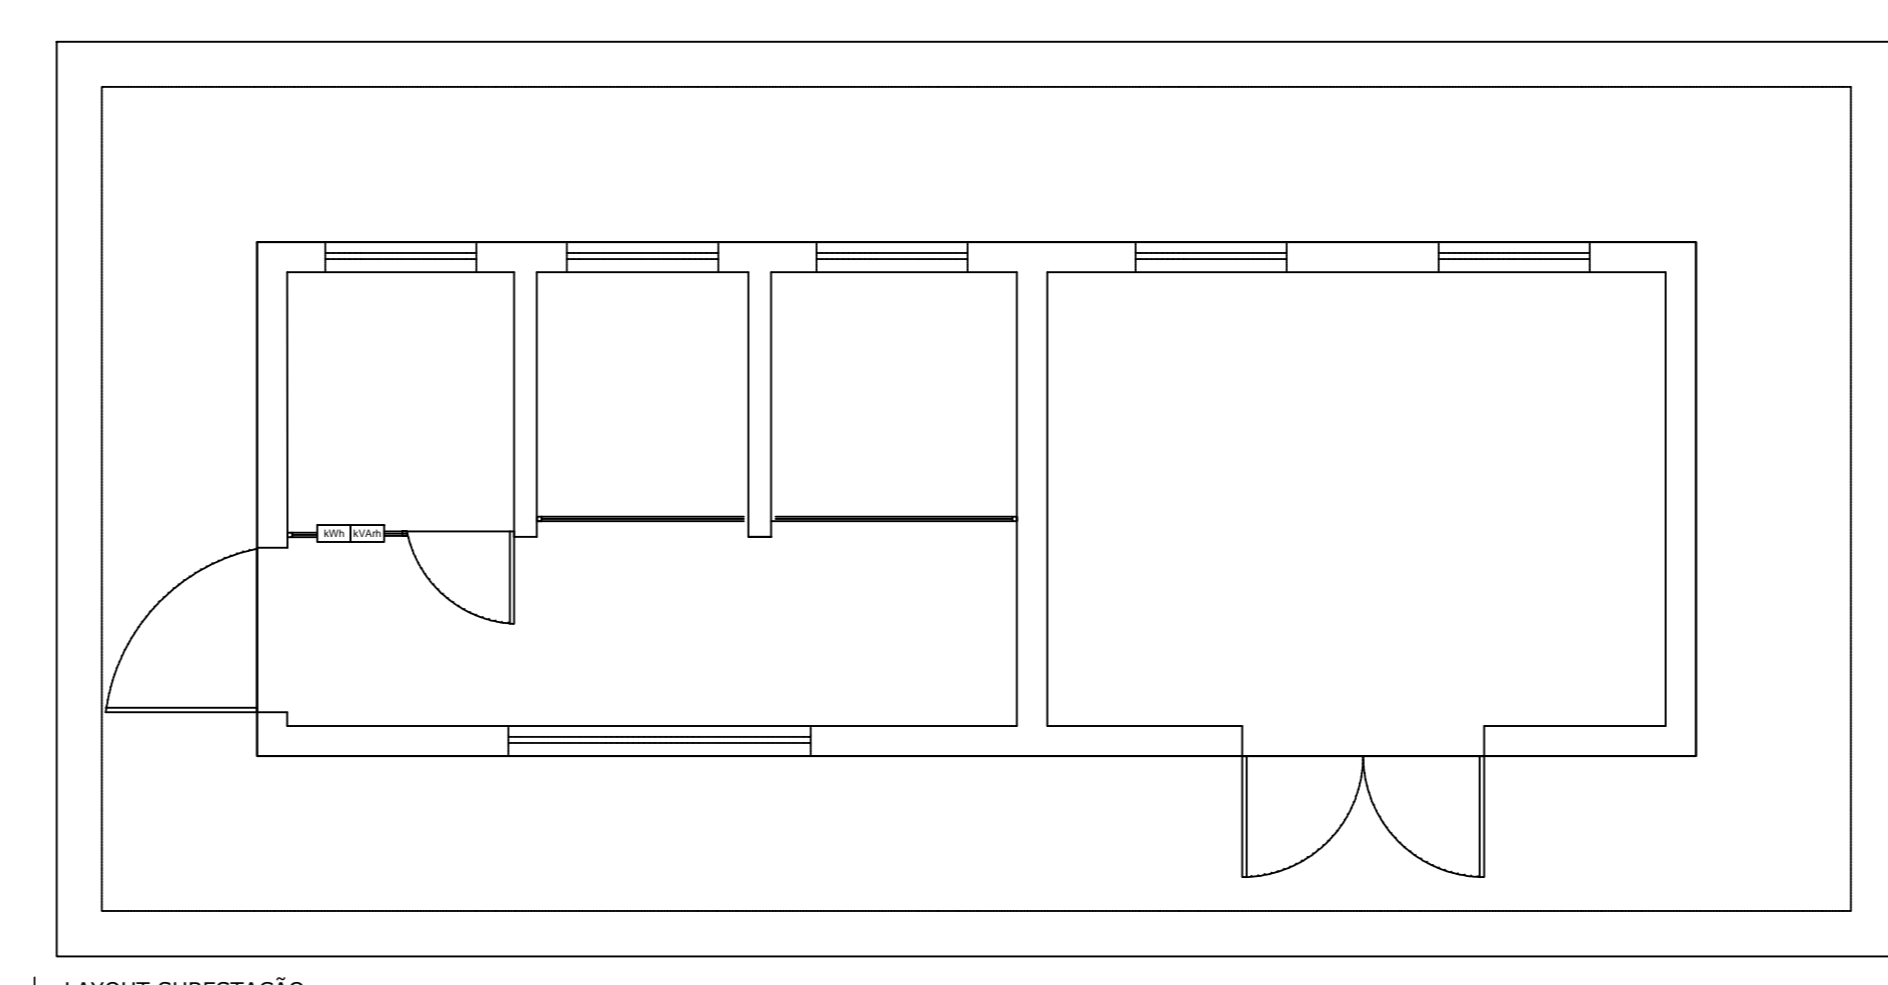

LAYOUT SUBESTAÇÃO
ESC.: 1/50

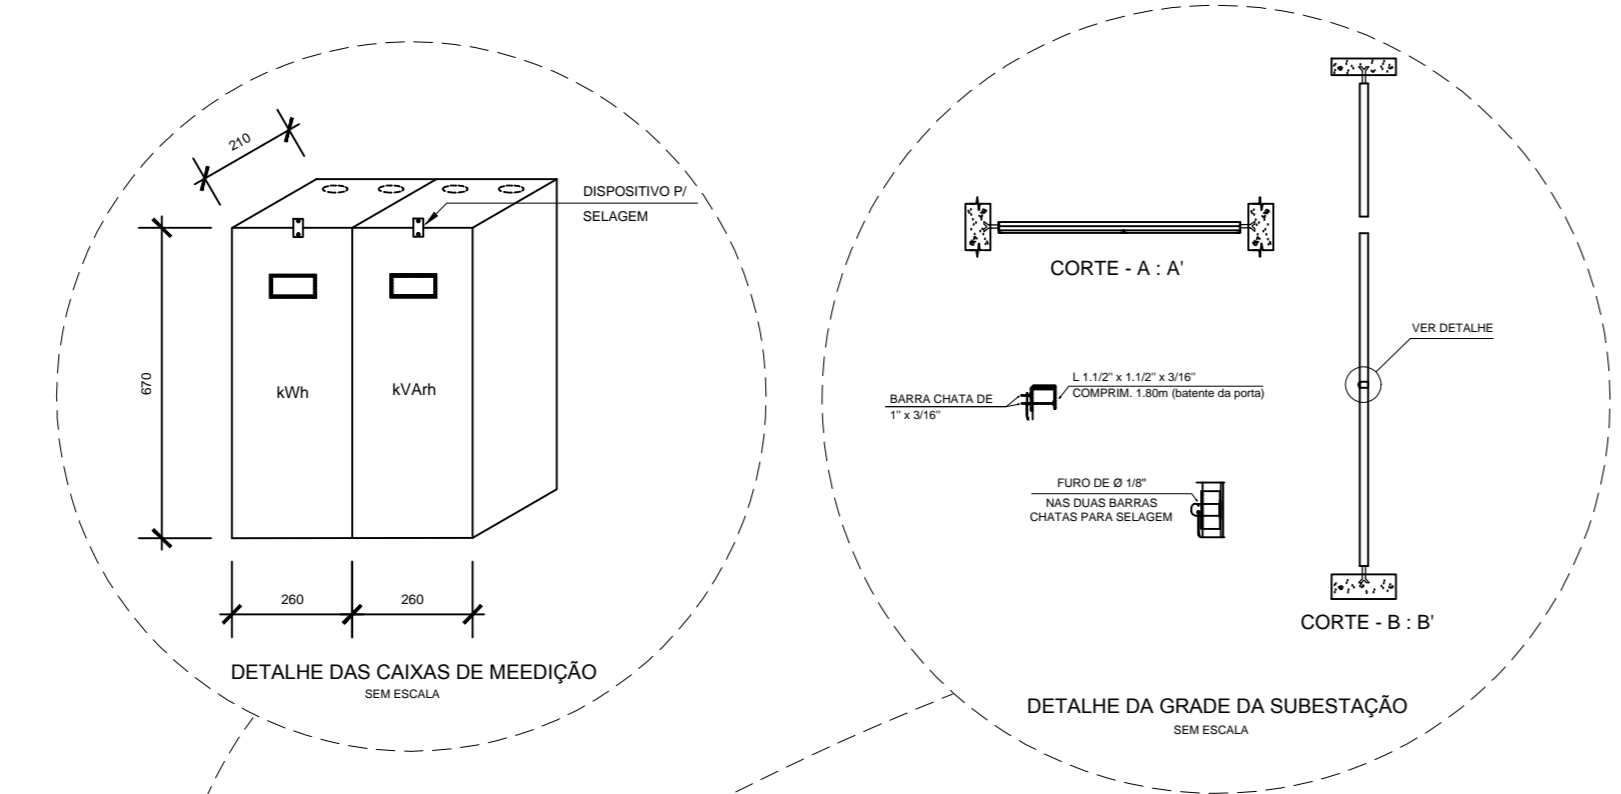

LEGENDA


01- ARMAÇÃO CANTONEIRA 1 1/2" x 1 1/2" x 3/16" COM PAINEL DE TELA DE ARAME GALVANIZADO N.12 BWG COM MALHA DE 30x30m

02- ARMAÇÃO CANTONEIRA 1 1/2" x 1 1/2" x 3/16" COM PAINEL DE TELA DE ARAME GALVANIZADO N.12 BWG COM MALHA DE 1.3x1.3m


03- PORTA COM ARMAÇÃO DE CANTONEIRA 1 1/2" x 1 1/2" x 3/16" COM PAINEL DE TELA EM ARAME GALVANIZADO N.12 BWG COM MALHA DE 1.3x1.3m

04- PORTA METÁLICA 1000x1000mm


05- PORTA METÁLICA DE DUAS FOLHAS 1800x2400mm

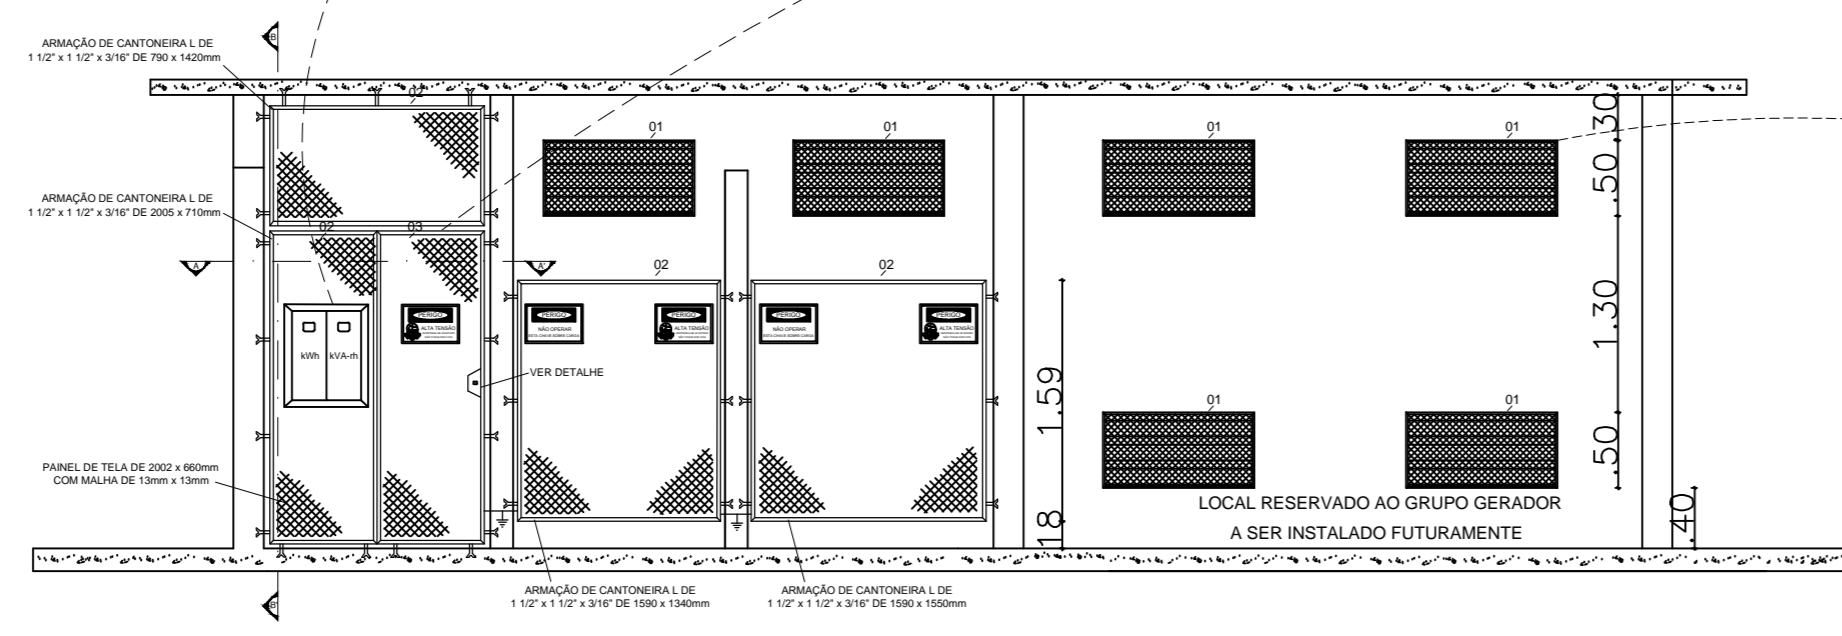


VISTA DO CORTE A-A'
ESC.: 1/50

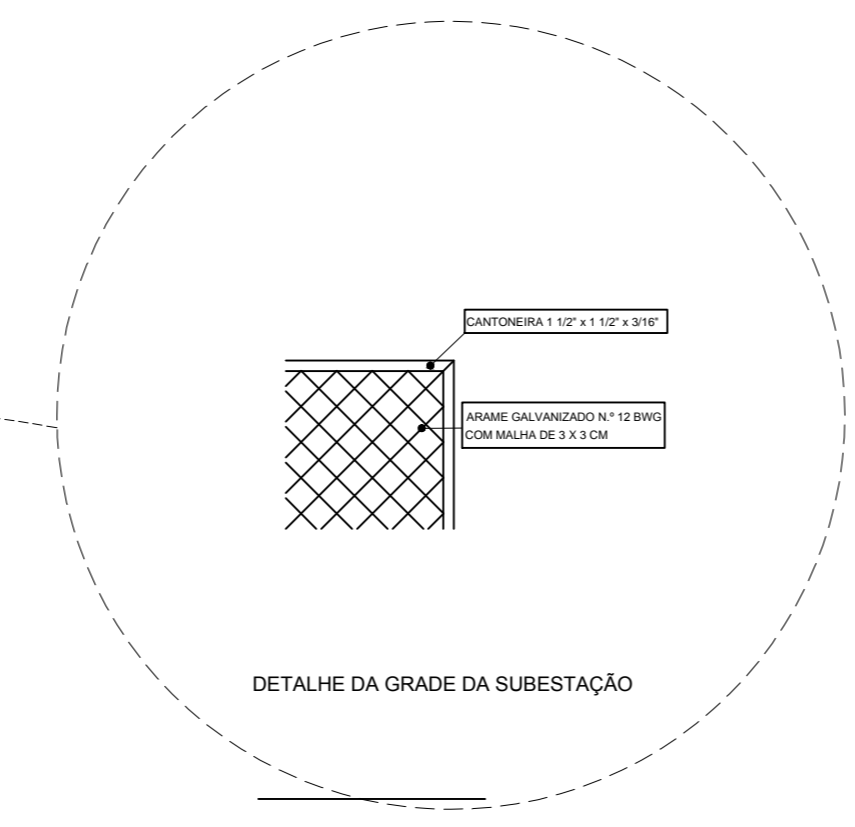


DETALHE DA GRADE DA SUBESTAÇÃO

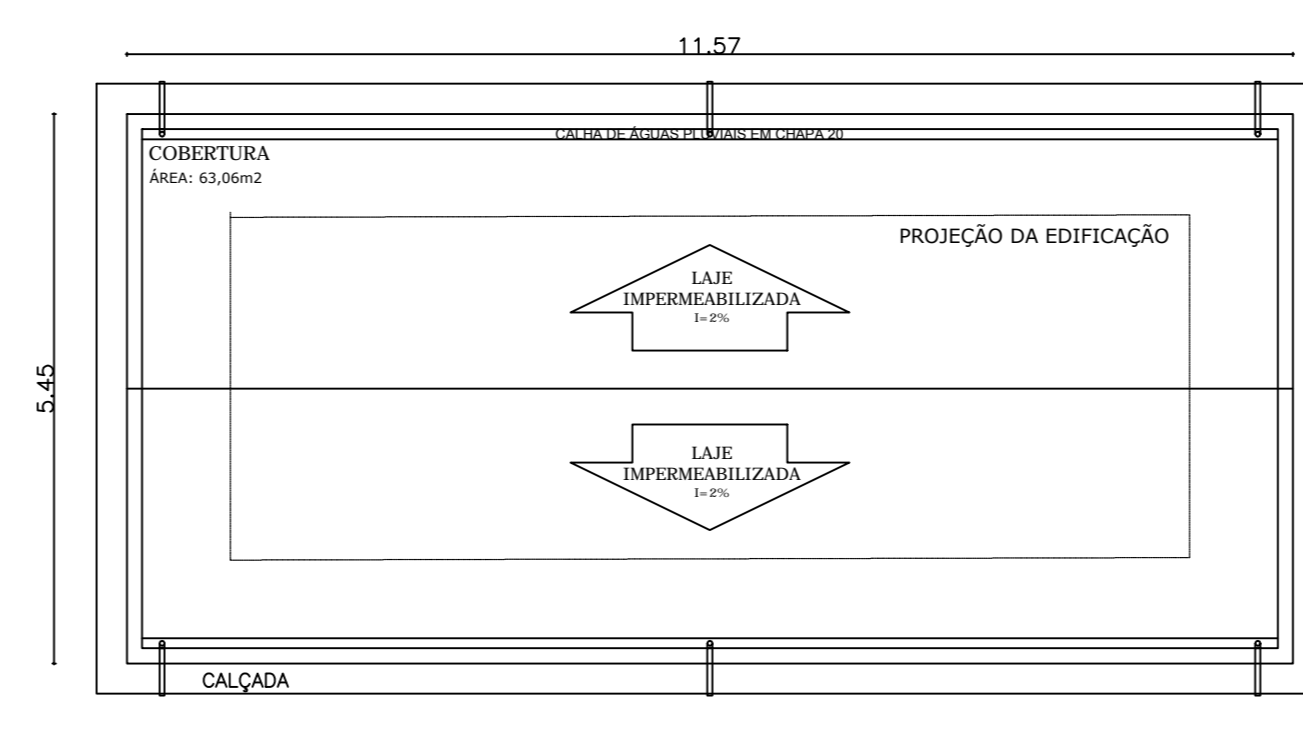


PLANTA COBERTURA
ESC.: 1/50

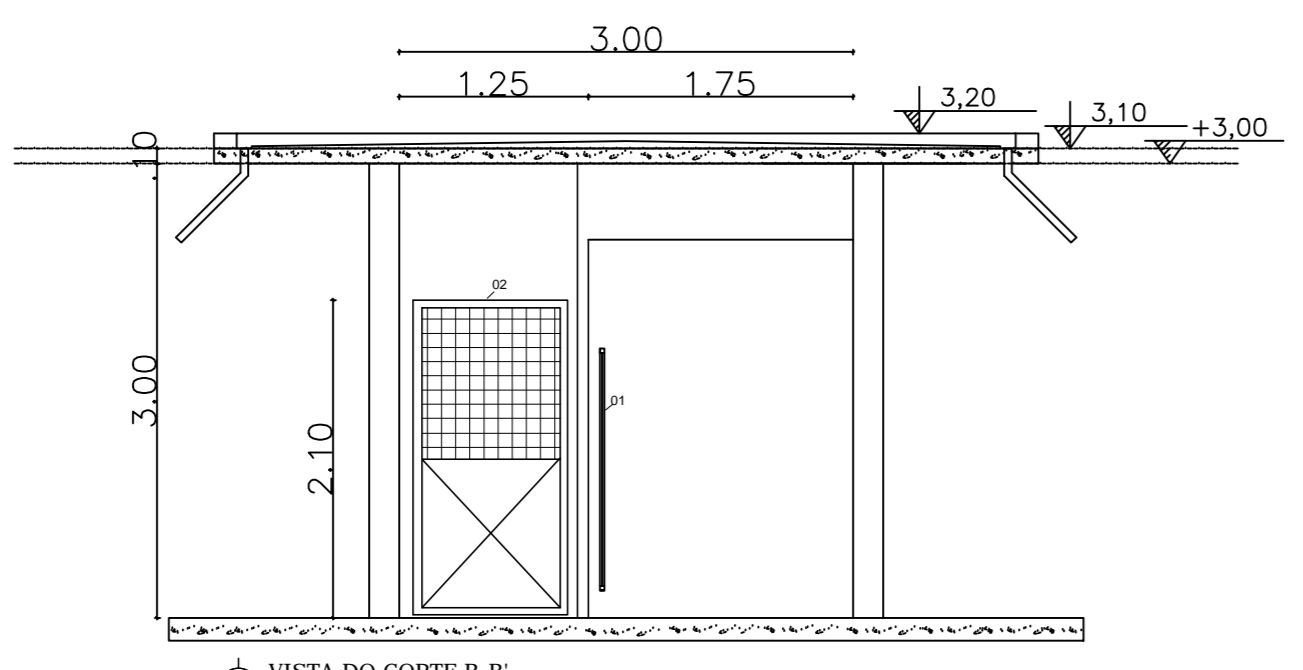


VISTA DO CORTE B-B'
ESC.: 1/50

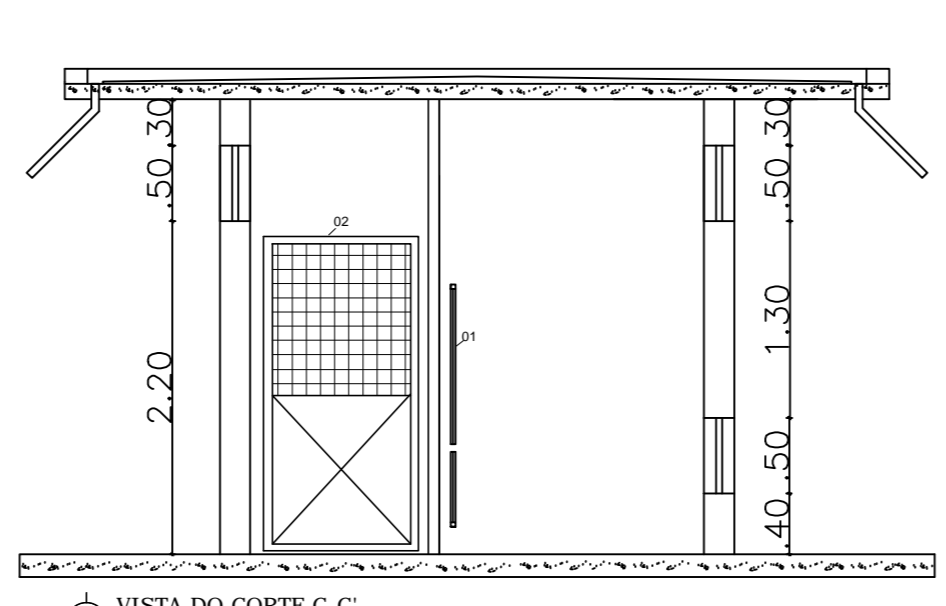

VISTA DO CORTE C-C'
ESC.: 1/50

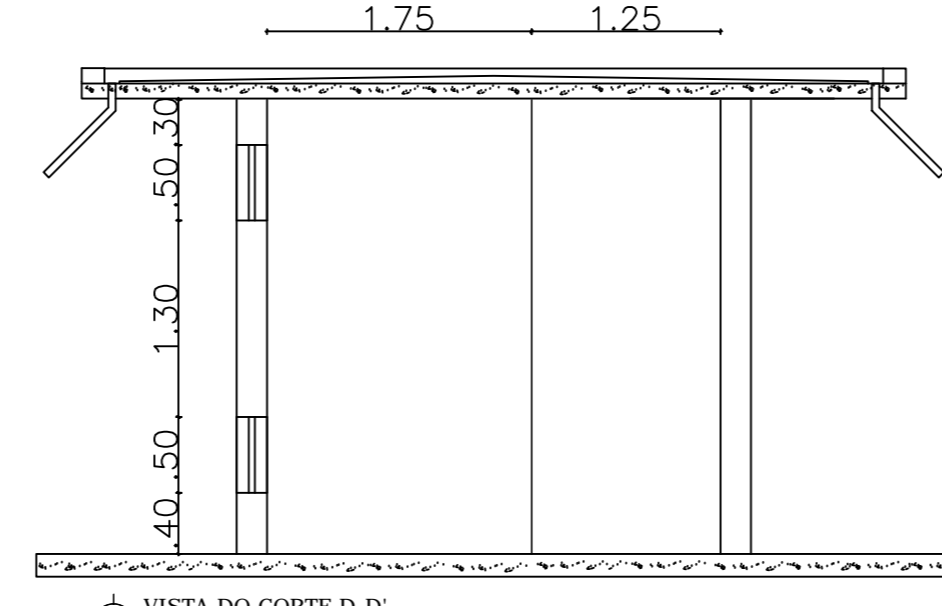

VISTA DO CORTE D-D'
ESC.: 1/50

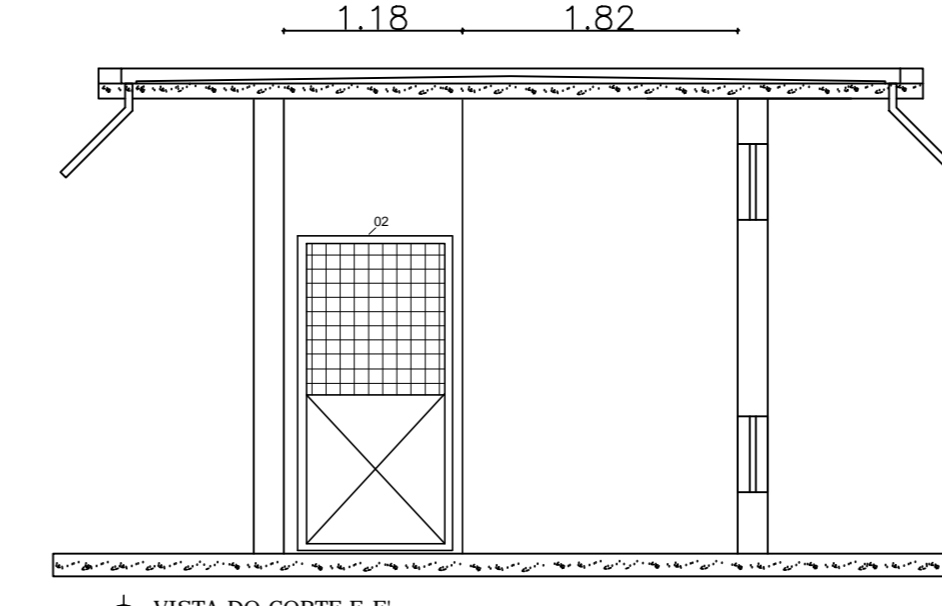

VISTA DO CORTE E-E'
ESC.: 1/50

AUTORES DO PROJETO E ART:	AUTORES DO PROJETO E ART:
PROPRIETARIO/PROCURADOR:	RESPONSÁVEL PELA EXECUÇÃO E ART:

REGISTRO CONTROLE INTERNO

CARTÃO:	MATRÍCULA ESCRITÓRIO Nº:
FASE III	(4 CAMPI)
REVISÃO DO DESENHO:	DATA:
JEANNI MONTEIRO	22/02/2015
NOME ASSINADO:	
IFAM - FASE III - BLOCO ADM - REV04	
NOME ARQUIVO ANTERIOR:	

BRASIL AMAZONAS IFAM

RECTOR AMAZONAS
ANTONIO VENANCIO CASTELO BRANCO

TÍTULO
REMANESCENTE DE OBRA DO CAMPUS HUMAITÁ

PROJETO
SUBESTAÇÃO- PLANTA BAIXA E DETALHES DA COBERTURA

REITORIA/CAMPUS
HUMAITÁ

ENDEREÇO:
BR 230, KM 07

ESCALA:
1/20

NUMERO:
ZONA RURAL HUMAITÁ

GRUPO:
HUMAITÁ

UF:
AM

CEP:
69.000-000

TELEFONE:
(092)3621-6700

HOMEPAGE:
www.ifam.edu.br

FASE III
ARQUITETURA
11