


- LEGENDA**
- PISO TÁTIL ALERTA
 - PISO TÁTIL DIRECIONAL
- NOTAS**
1. MEDIDAS EM METRO (S)
 2. QUALQUER ALTERAÇÃO NA OBRA DEVERÁ SER COMUNICADA AO PROJETISTA

CARIMBOS:


AUTORIA DO PROJETO E ART	AUTORIA DO PROJETO E ART
PROPRIETÁRIO/PROJURADOR	RESPONSÁVEL PELA EXECUÇÃO E ART

REGISTRO CONTROLE INTERNO	
CONDIÇÃO: FASE III	MATRÍCULA ESCRITURA Nº:
REVISÃO DO DESENHO:	DATA:
NOME ARQUIVO:	
NOME ARQUIVO ANTERIOR:	


BRASIL	AMAZONAS	IFAM
ANTONIO VENANCIO CASTELO BRANCO		
TÍTULO: REMANESCENTE DE OBRA DO CAMPUS TEFÉ		
ARQUITETURA/ ACESSIBILIDADE/ IMPLANTAÇÃO	ESCALA:	INDICADA
TEFÉ	ESTRADA DAS MISSÕES, S/N	UF: AM
Z. RURAL	TEFÉ	
69.000-000	(092)3621-6700	www.ifam.edu.br

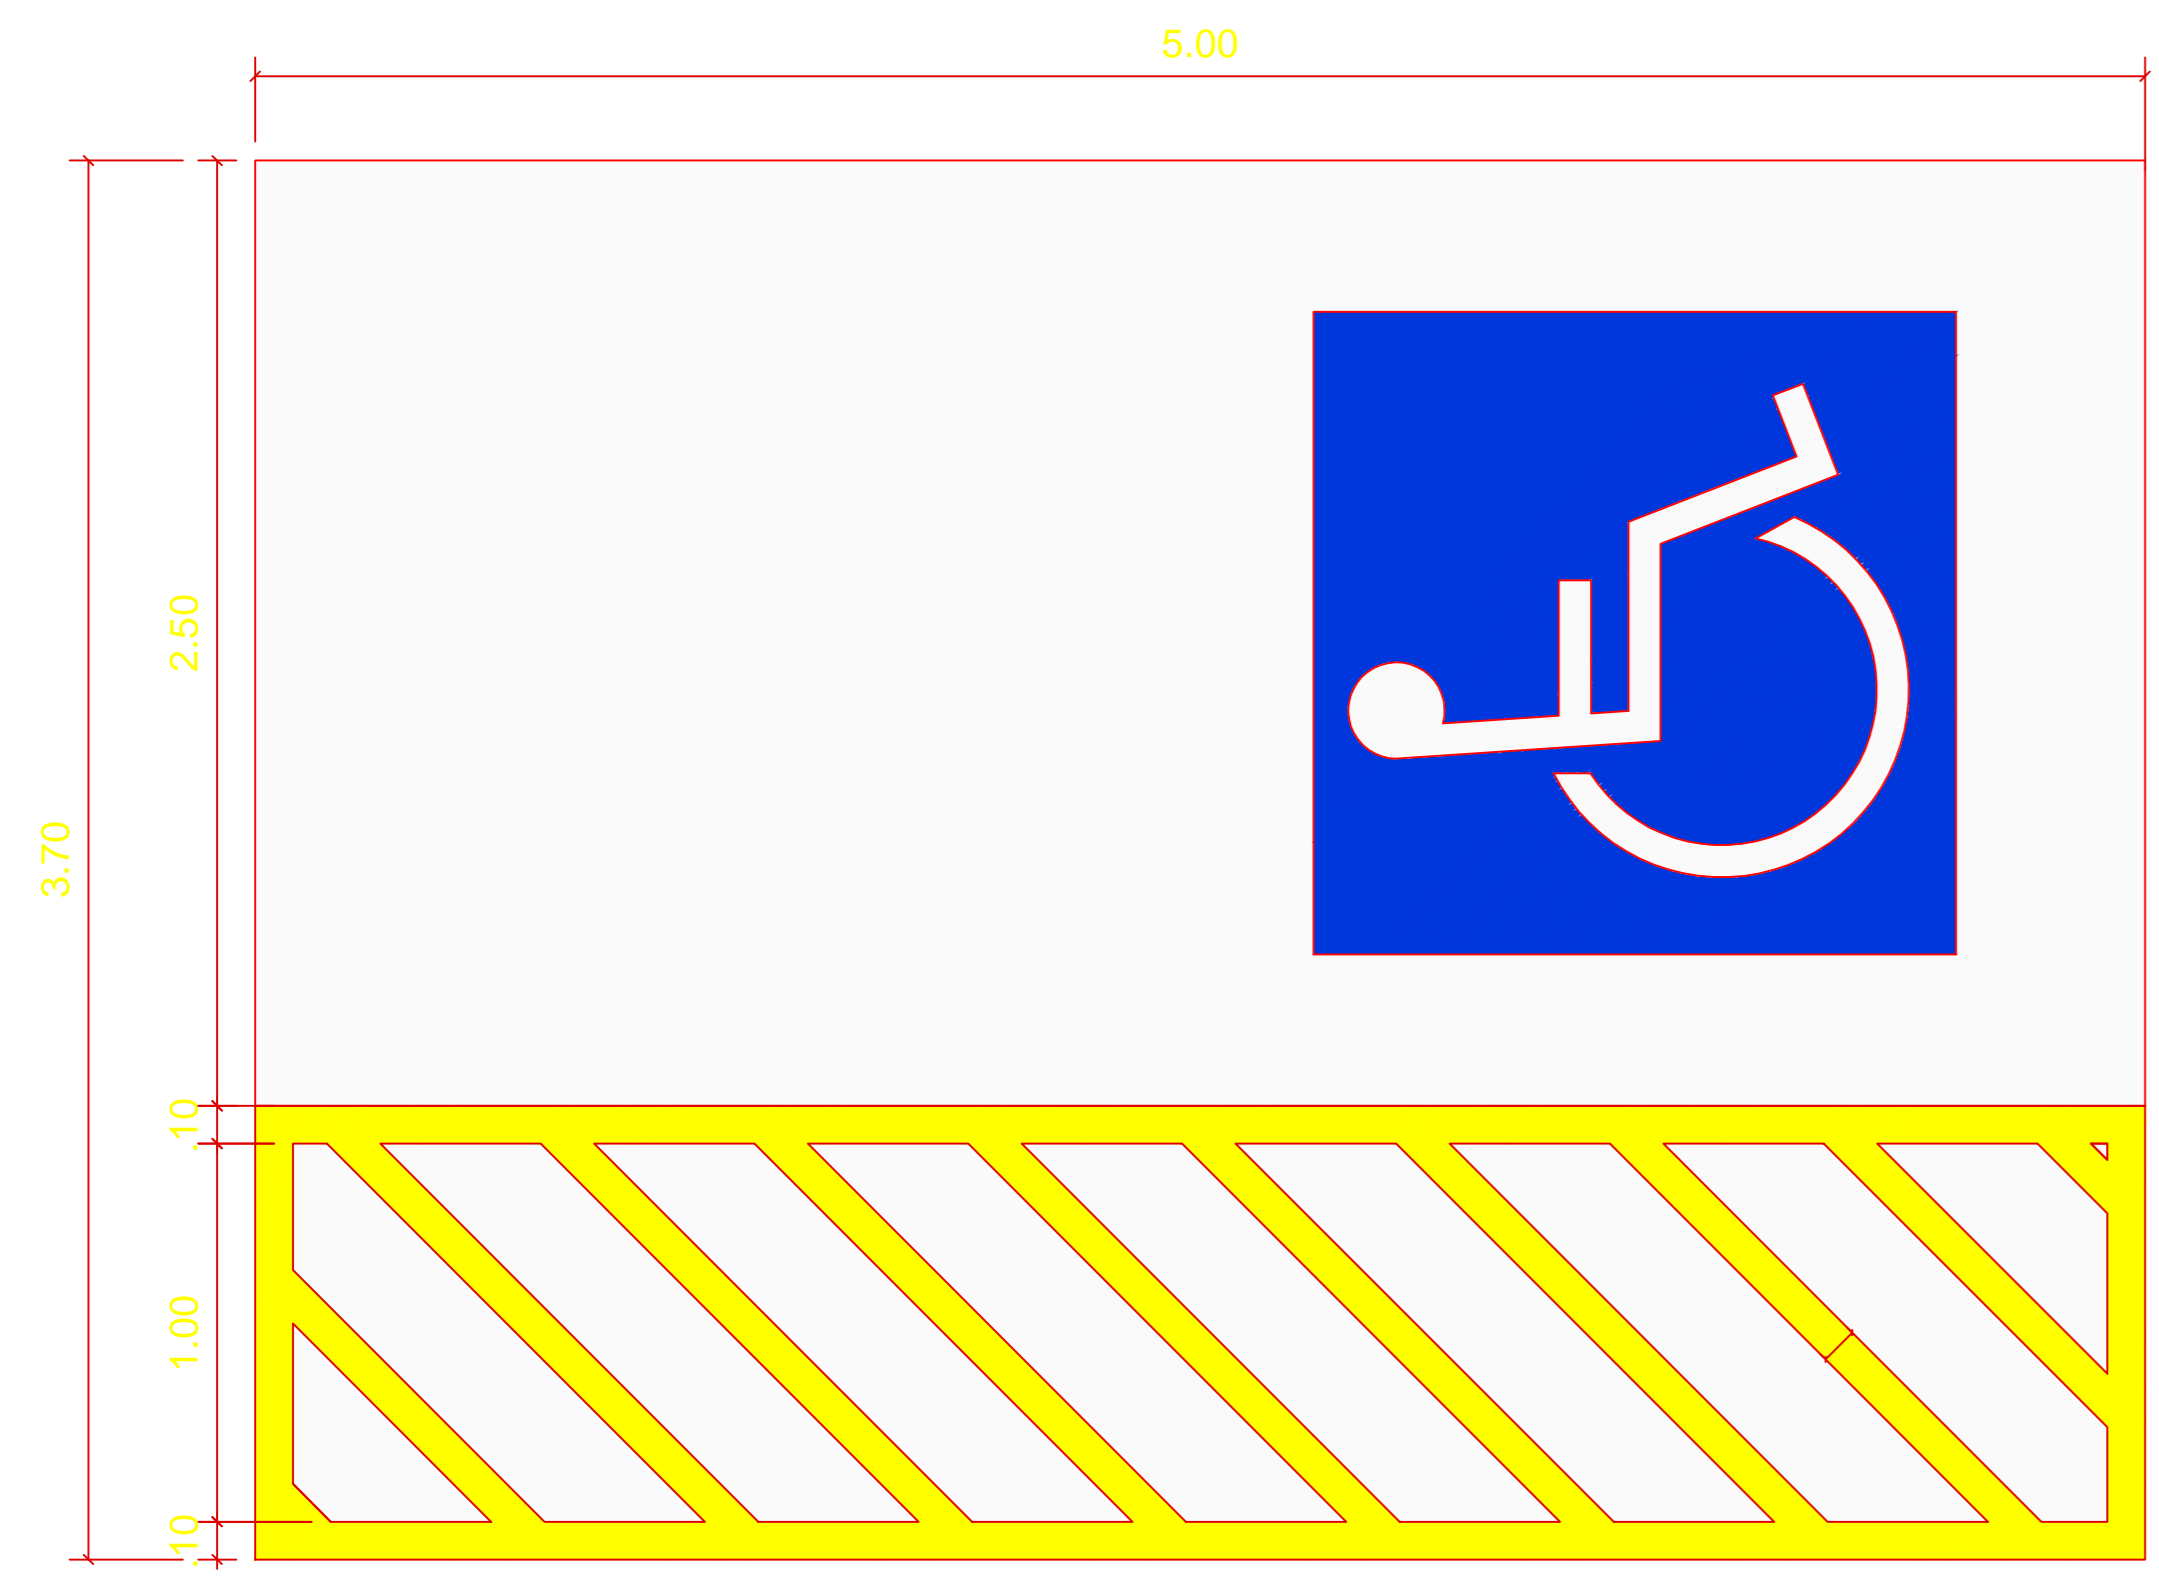


PLANTA BAIXA VAGA PcD
ESCALA 1: 20

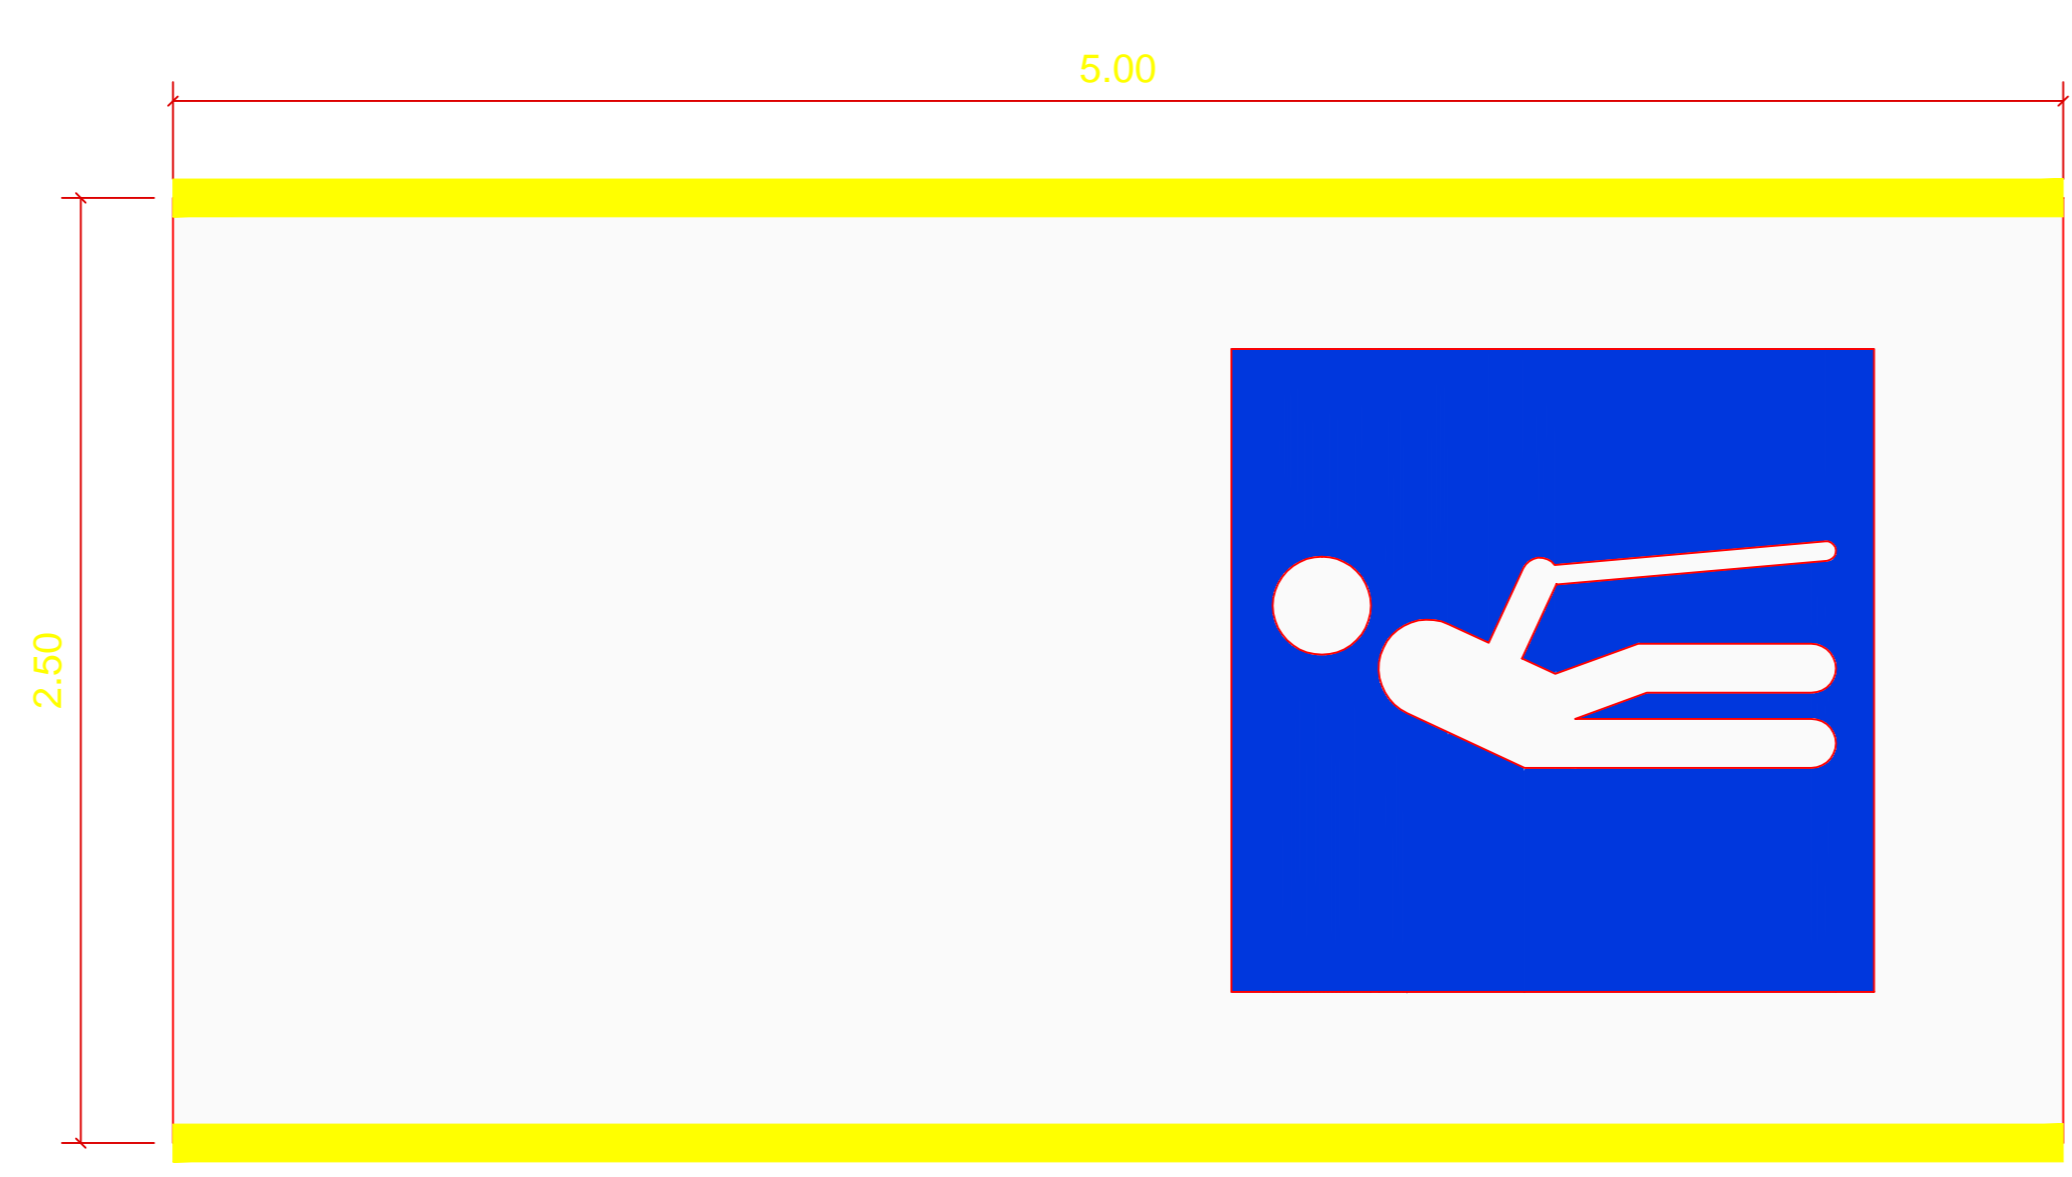


PLANTA BAIXA VAGA IDOSO
ESCALA 1: 20

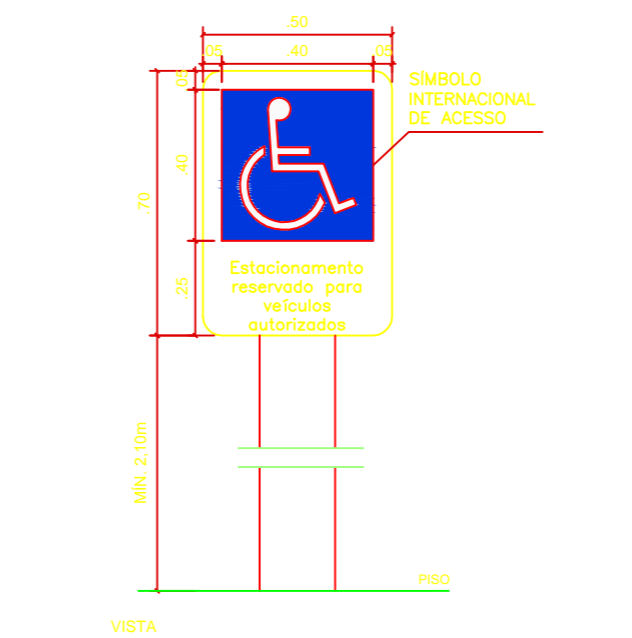

DETALHE PLACA INDICATIVA VAGAS PcD
ESCALA 1: 20

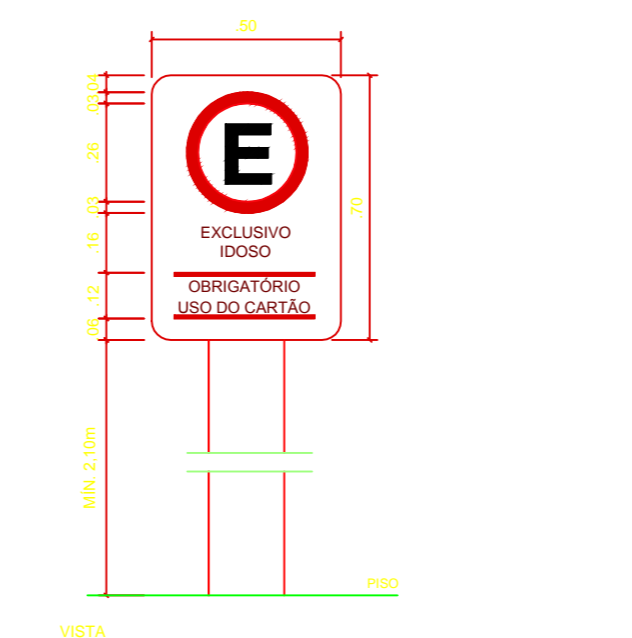

DETALHE PLACA INDICATIVA VAGAS IDOSOS
ESCALA 1: 20

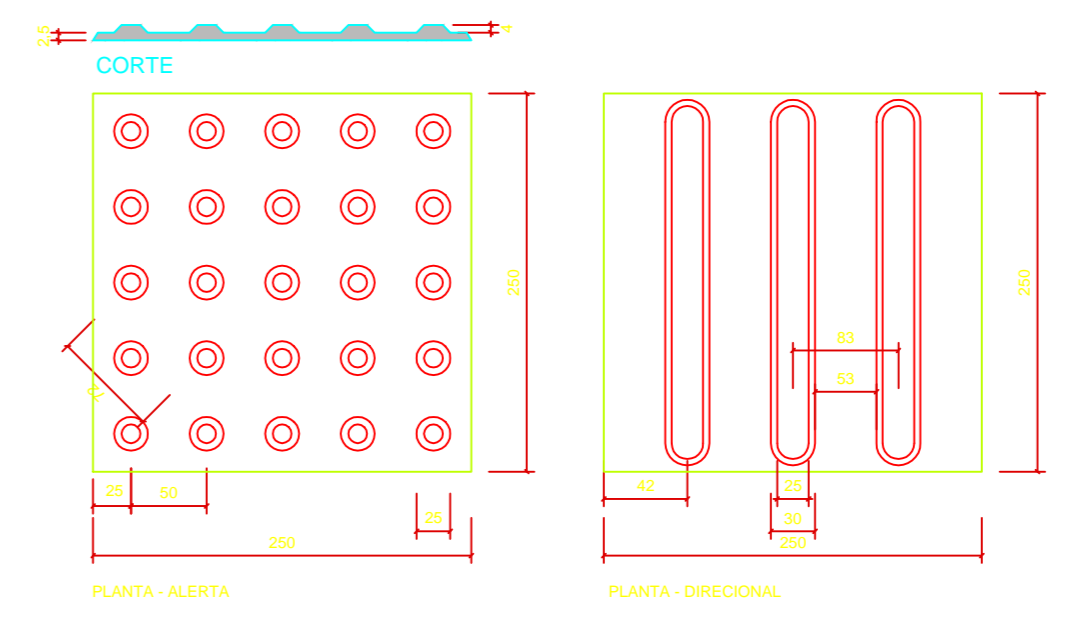

DETALHE SINALIZAÇÃO TÁTIL DE ALERTA E DIRECIONAL
ESCALA 1: 5