





CORTE AA ESCADA

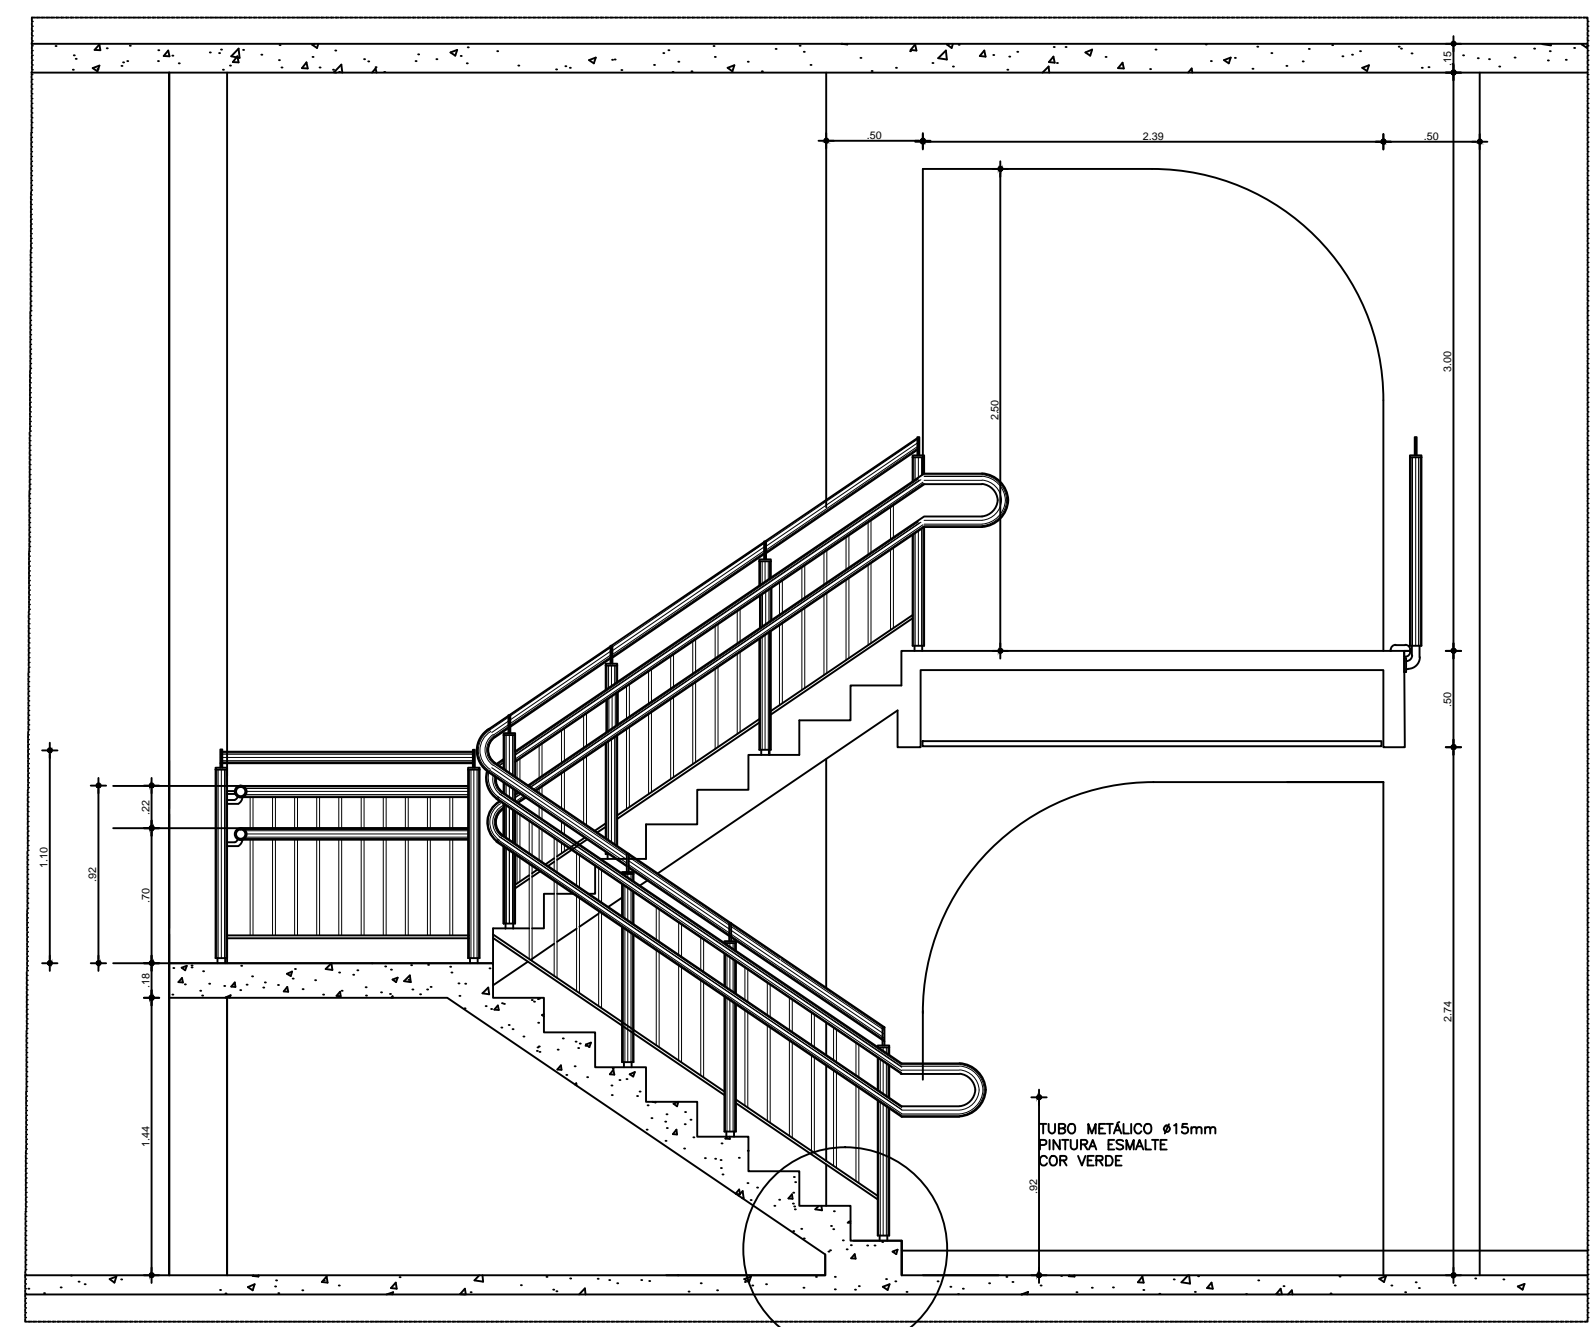

CORTE BB ESCADA

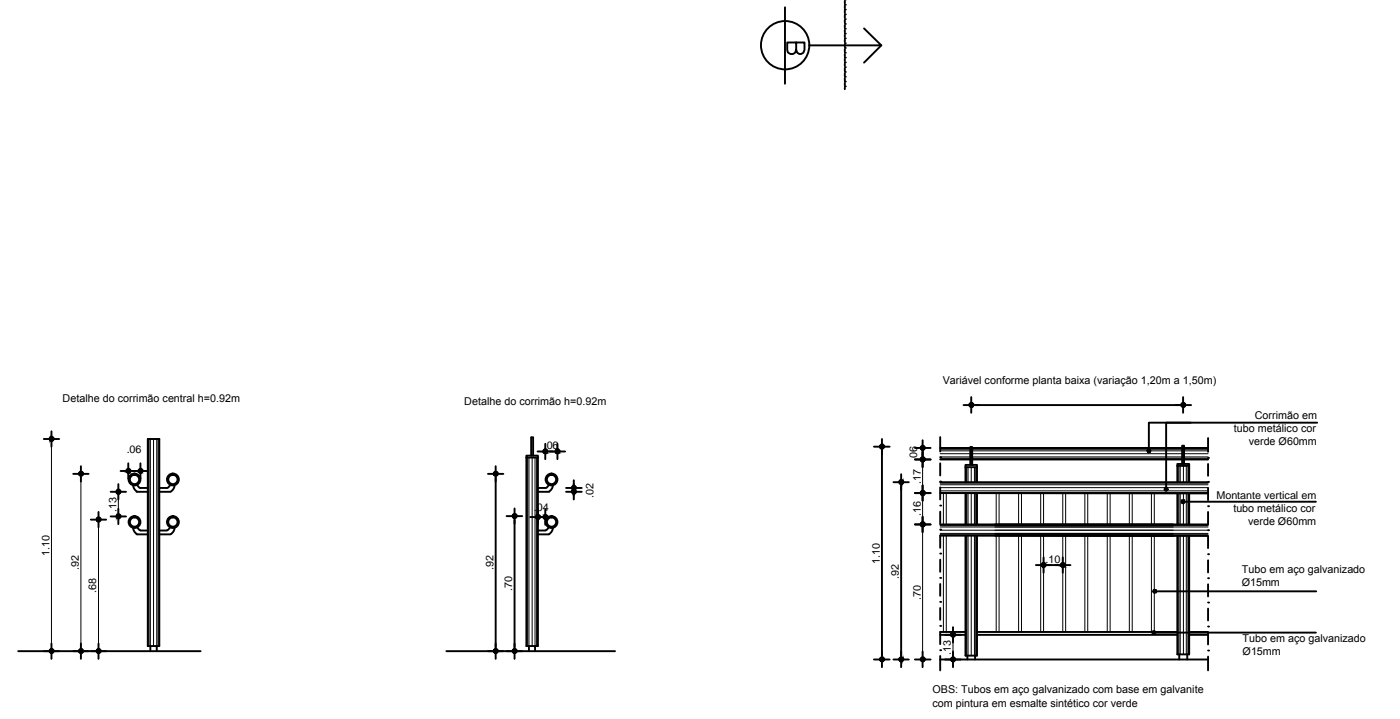

DETALHES - CORRIMÃO

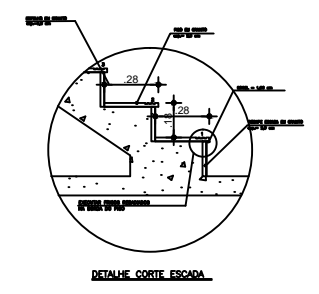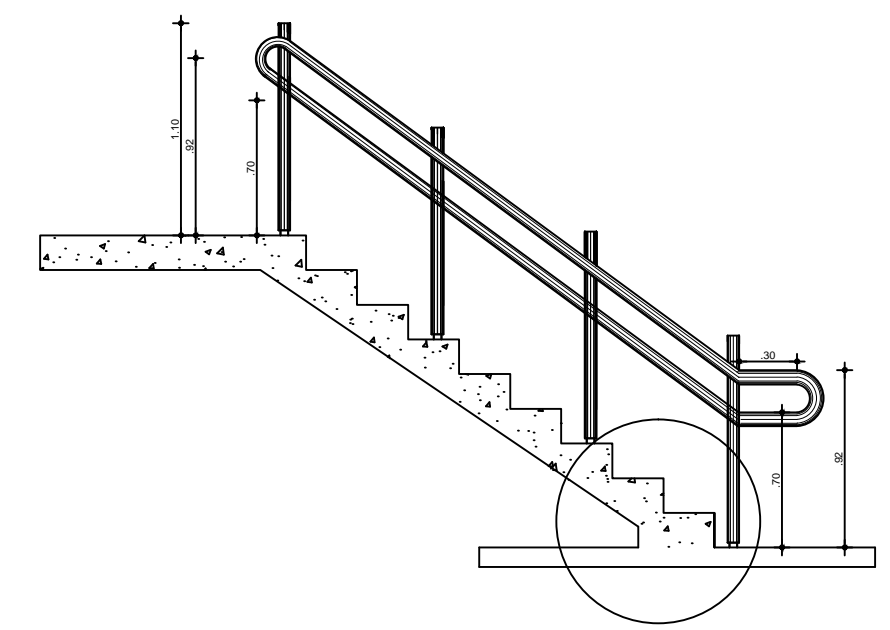

NOTAS GERAIS	
REVISÕES:	
REVISÃO DO DESENHO FERNANDO PEDROSA	DATA 22/02/2015
REVISÃO DO PROJETO MANUELA FARIAS	DATA 26/08/2016
CARIMBOS:	
AUTORES DO PROJETO E ART:	AUTORES DO PROJETO E ART:
PROFESSOR RESPONSÁVEL:	RESPONSÁVEL PELA EXECUÇÃO E ART:
REGISTRO CONTROLE INTERNO	
DATA DE REGISTRO FASE III	INSCRIÇÃO ESCRITURA Nº (4 CAMPUS)
REVISÃO DO DESENHO FERNANDO PEDROSA	DATA 22/02/2015
NOME ARQUIVO 2016-06-027-IFAM-3FASE-EIRU-ARO-DET-ESCADA(13-14-15).DWG	
NOME ARQUIVO ANTERIOR:	
BRASIL AMAZONAS IFAM	
NOME DO PROJETO ANTONIO VENANCIO CASTELO BRANCO	
TÍTULO REMANESCENTE DE OBRA DO CAMPUS EIRUNEPE	
DESENHO: DETALHE DA ESCADA ESCALA: 1/25	
INSTITUIÇÃO DE ORIGEM EIRUNEPE	ENDEREÇO AV. PREFEITO JOÃO CAVALCANTE
NOME NOSSA SRª DE FÁTIMA	CIDADE EIRUNEPE UF AM
CEP 69.880-000	TELEFONE (097) 3481-1217
HOME PAGE www.ifam.edu.br	
FASE III ARQUITETURA 14/33	