


PLANTA-BAIXA

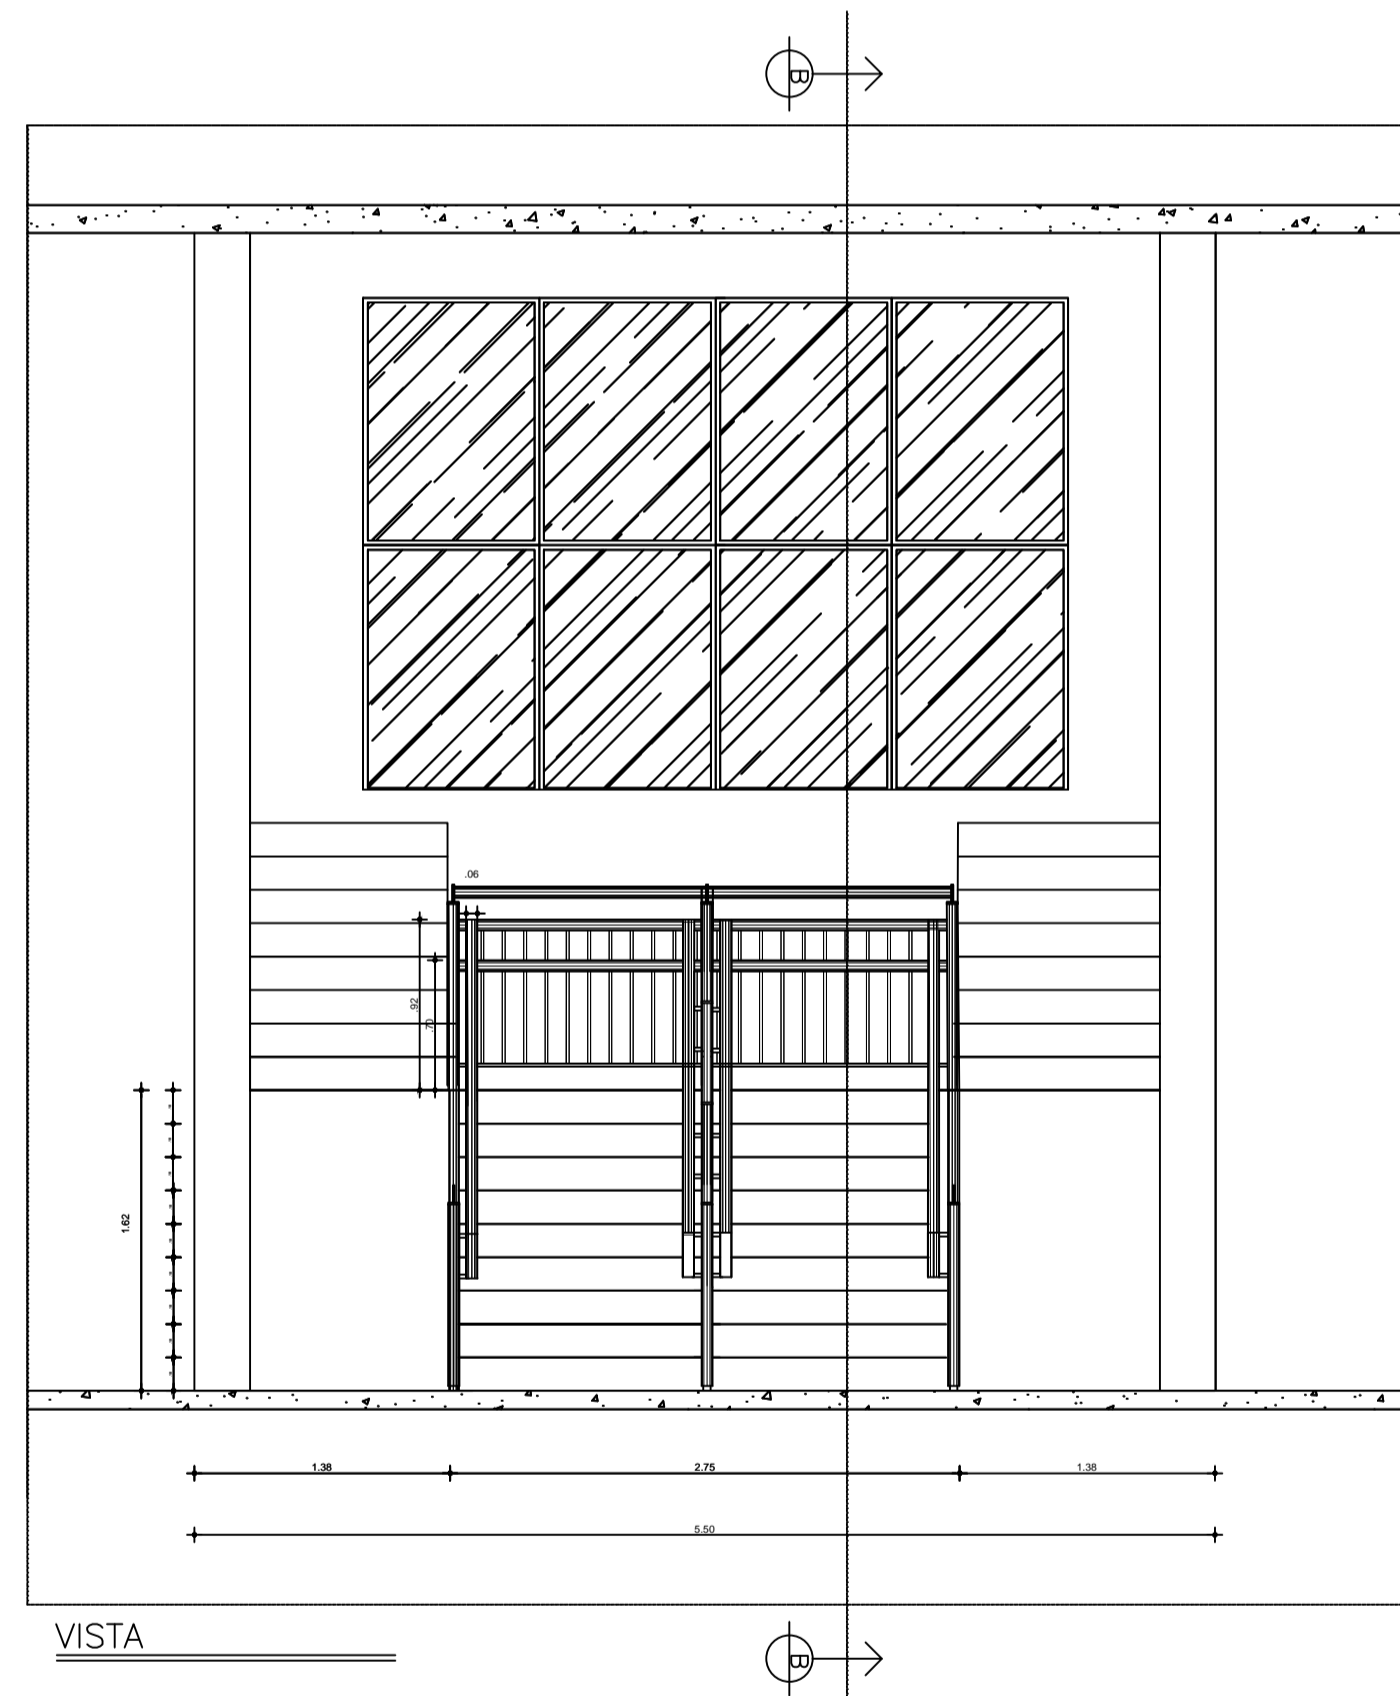

VISTA

NOTAS GERAIS

REVISÕES:	
REVISÃO: 01	DATA: 22/02/2015
REVISÃO: 02	DATA: 26/08/2016

CARIMBOS:

AUTORES DO PROJETO E ART:	AUTORES DO PROJETO E ART:
PROFESSOR RESPONSÁVEL:	RESPONSÁVEL PELA EXECUÇÃO E ART:

REGISTRO CONTROLE INTERNO

OPERAÇÃO:	FASE III	UNIDADE ACADÊMICA Nº:	(4 CAMPUS)
PROFESSOR RESPONSÁVEL:	FERNANDO PEDROSA	DATA:	22/02/2015
NOME ALUNO:	2016-06-427-IFAM-3FASE-EIRU-ARG-DET-ESCALA(13-14-15).DWG		
NOME ALUNO-INTERNO:			

BRASIL	AMAZONAS
RECTOR REITORIA: ANTONIO VENANCIO CASTELO BRANCO	
PROFESSOR RESPONSÁVEL: REMANESCENTE DE OBRA DO CAMPUS EIRUNEPÉ	
REGISTRO: DETALHE DA ESCADA	ESCALA: 1/25
INSTITUTO: EIRUNEPÉ	INSCRIÇÃO: AV. PREFEITO JOÃO CAVALCANTE
ENDEREÇO: NOSSA SRª DE FÁTIMA	CIDADE: EIRUNEPÉ
UF: AM	
CEP: 69.880-000	TELEFONE: (087) 3481-1217
	WWW: www.ifam.edu.br

FASE III
ARQUITETURA
13/33