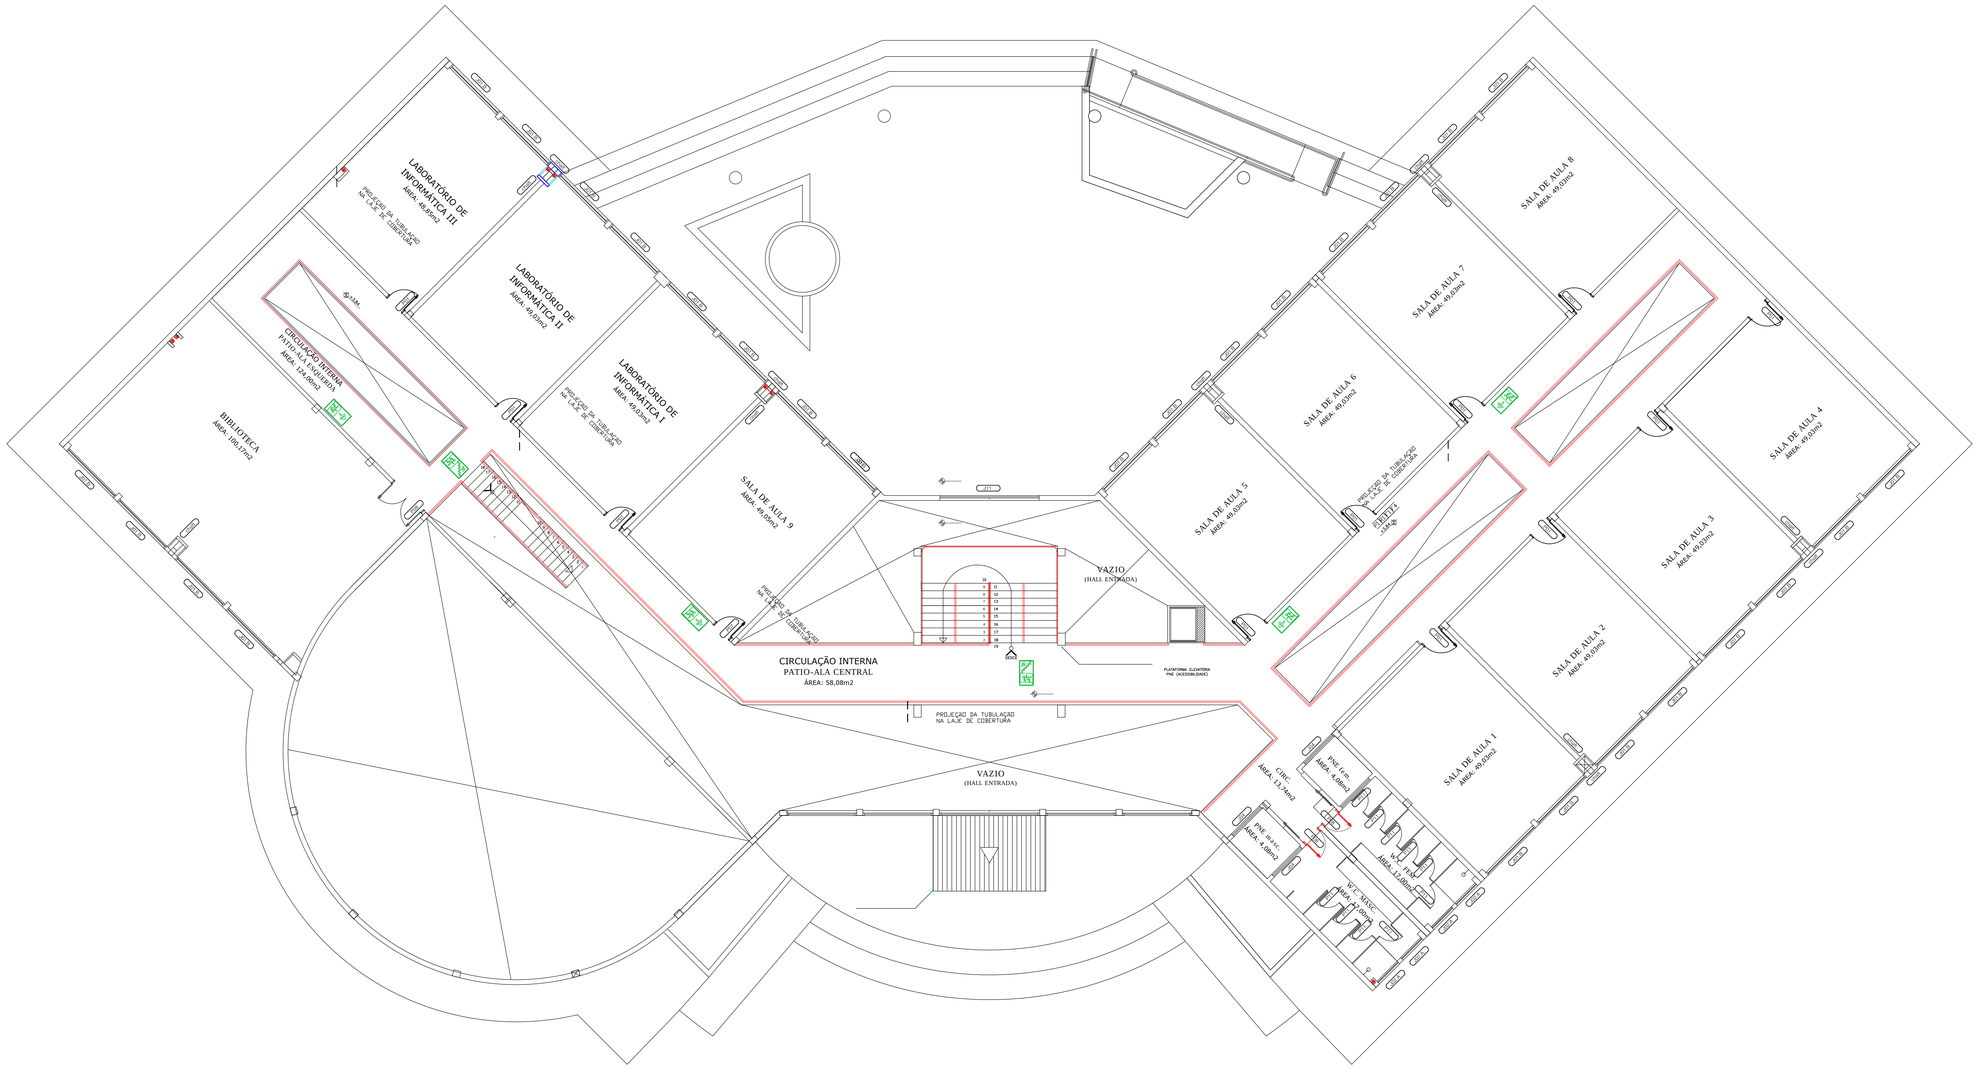

PLANTA BAIXA - 1º PAVIMENTO

ESCALA 1:100

AUTOR(ES) DO PROJETO E ART:

PROPRIETÁRIO/PROCURADOR: Instituto Federal do Amazonas

RESPONSÁVEL PELA EXECUÇÃO E ART:

BRASIL AMAZONAS IFAM

REITOR: ANTONIO VENANCIO C. BRANCO

DIRETOR CAMPUS:

TÍTULO: PROTEÇÃO CONTRA INCÊNDIO

ESCALA: INDICADA

CONTEÚDO: PLANTA BAIXA 1º PAVIMENTO - SINALIZAÇÃO

CAMPUS: CAMPUS TEFÉ

ENDEREÇO: ESTRADA DAS MISSÕES, S/N.

BAIRRO: ZONA RURAL

CIDADE: TEFÉ

UF: AM

ARQUIVO: IFAMTEFE-PCI-PE-000-FLH-R05-2.dwg

CEP: 69000-000

TELEFONE: (92) 3306-0045

HOME PAGE: www.ifam.edu.br

TEFÉ
PROTEÇÃO
CONTRA INCÊNDIO
06/07