


JARDINEIRA - PLANTA  
ESCALA 1:20

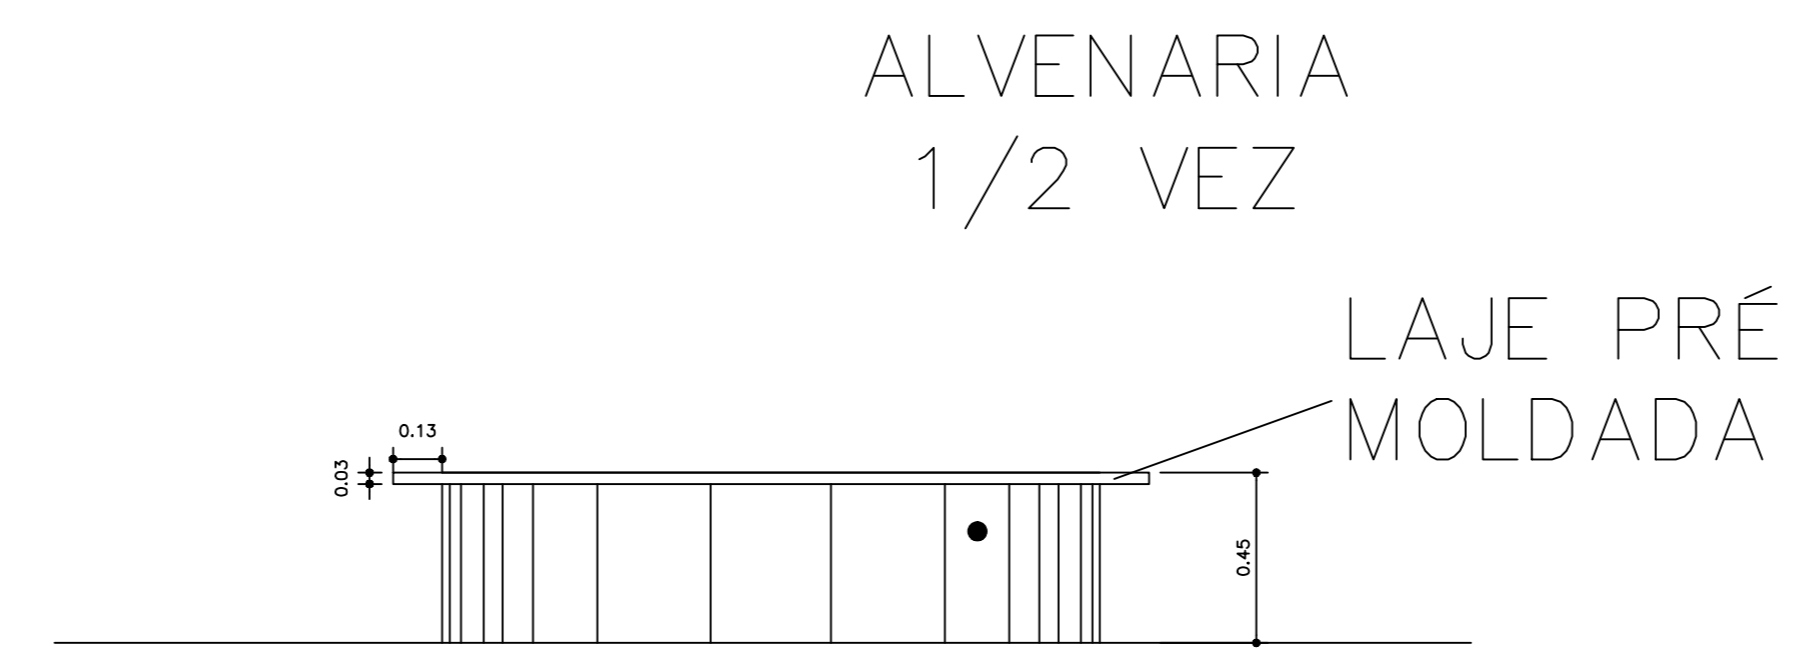

JARDINEIRA - ELEVÇÃO  
ESCALA 1:20

CARIMBOS:

AUTORES DO PROJETO E ART:	AUTORES DO PROJETO E ART:
PROPRIETÁRIO/PRODUTOR:	RESPONSÁVEL PELA EXECUÇÃO E ART:

REGISTRO CONTROLE INTERNO	
CANTO: FASE III	MATRICULA ESCRITURA Nº: (4 CAMPI)
RESPONSÁVEL: ADRIANO SOUZA	DATA: 07/06/2016
NOME PROJETO: IFAM - FASE III - BLOCO ADM - REV04	
NOME PROJETO ANTIGO:	

BRASIL		AMAZONAS		IFAM	
REITOR AMAZONAS: ANTONIO VENANCIO CASTELO BRANCO					
PROJETO DE ARQUITETURA - PADRÃO FASE III					
ASSUNTO: DETALHE JARDINEIRA			ESCALA: INDICADA		
RETOR/CAMPUS: TEFÉ		ENDEREÇO: RUA DAS MISSÕES S/N			
ZONA RURAL		CIDADE: TEFÉ		UF: AM	
CEP: 69.000-000		TELEFONE: (092)3621-6700		HOME PAGE: www.ifam.edu.br	

**FASE III**  
**ARQUITETURA**  
27