JANELAS

J-01=2,60x1,60/1,00
ALUMINIO / VIDRO
CRISTAL

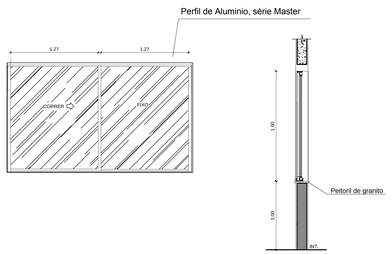

Escala 1: 25

J-01.B=2,60x1,45/1,00
ALUMINIO / VIDRO
CRISTAL

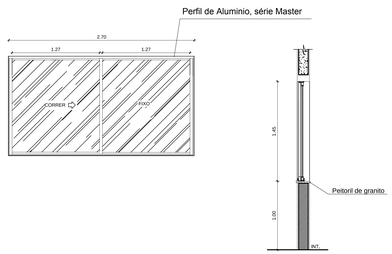

Escala 1: 25

J-02=1,35x0,60/2,10
ALUMINIO / VIDRO
CRISTAL

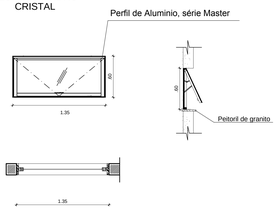

Escala 1: 25

J-03=2,82x5.94/0,03

FIXO ALUMINIO / VIDRO CRISTAL

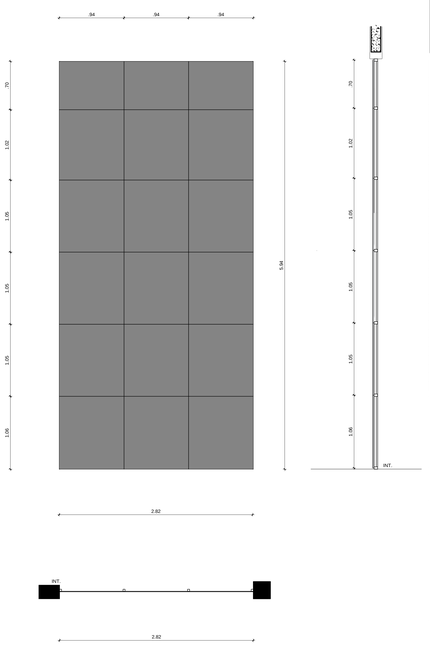

Escala 1: 25

J-02.A=1,15x0,60/2,10
ALUMINIO / VIDRO
CRISTAL

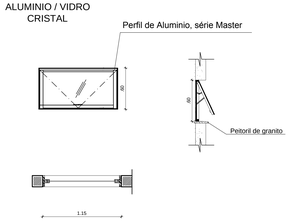

Escala 1: 25

J-04=1,60x0,60/2.10
ALUMINIO / VIDRO
CRISTAL

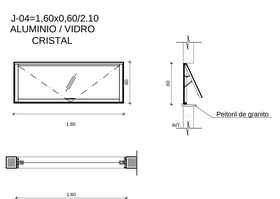

J-05=1,00x3,94/1,30

ALUMINIO / VIDRO
CRISTAL

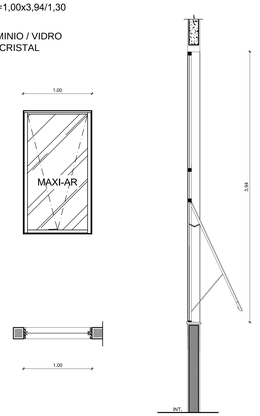

Escala 1: 25

04 Detalhe da esquadria
ESCALA 1 : 25

NOTAS GERAIS

1 - TODAS AS MEDIDAS ESTAO EM METRO;
2 - AS MEDIDAS ESTAO EM COTAS ACABADAS;

QUADRO DE ESPECIFICAÇÕES

REVISÃO:	DESCRIÇÃO:	DATA
REV00	EMISSÃO INICIAL	04/2017

TABELA ESQUADRIAS/ESPECIFICAÇÕES

PORTAS

DIMENSÕES	TIPO	MATERIAL	QUANTIDADE	LOCAL	OBSERVAÇÃO
P-01/B = 0,90x2,10	veneziana	madeira de lei	01 UNID.		PORTA COM BARRA VENEZIANA E LUVA METÁLICA, EMB. REV.
P-01/3 = 0,90x2,10	veneziana	madeira de lei, com ventilação e luva metálica	01 UNID.	RACK	PORTA COM BARRA VENEZIANA E LUVA METÁLICA, EMB. REV.
P- 01 = 0,90x2,10	veneziana	madeira de lei, com ventilação e luva metálica	29 UNID.	TECNICA DA SALA DE ATENDIMENTO	PORTA COM BARRA VENEZIANA E LUVA METÁLICA, EMB. REV.
P-02 = 0,80x2,10 (EXISTENTE DE ENTRADA) + 0,80x2,10 (PORTA NOVA EM MADEIRA COM BARRA VENEZIANA E LUVA METÁLICA)	veneziana / cega	LIGEIRO BLINDEX / LIGEIRO BLINDEX / MADEIRA BLINDEX	01 UNID. / 01 UNID. / 04 UNID.	HALL PRINCIPAL	
P-02 = 4,82x2,45	FIXO E CORRER	ALUMINIO / VIDRO CRISTAL	01 UNID.	HALL PRINCIPAL	
P-04 = 0,80x2,10	almofadada	MADEIRA DE LEI ANGELIM VERMELHO	01 UNID.	SALA TECNICA AUDITORIO	
P-05 = 0,90x2,10	almofadada	MADEIRA DE LEI ANGELIM VERMELHO	01 UNID.	CRIMENOLOGIA	
P-06 = 4,25x2,45	almofadada	MADEIRA DE LEI ANGELIM VERMELHO	01 UNID.	CIRCULAÇÃO INTERNA	
P-07 = 1,00x2,10	CORRER	PERFIS DE ALUMIO	04 UNID.	CIRCULAÇÃO INTERNA / SANITARIO PNE / SANITARIO FEM.	PORTA COM BARRA HORIZONTAL
P-08 = 0,70x2,10	veneziana	PERFIS DE ALUMIO	04 UNID.	BANHEIROS ALUNOS	
P-09 = 1,80x2,10	veneziana	perfil tubular	01 UNID.	AUDITÓRIO	PORTA COM BARRA COM SISTEMA DE BARRA ANTI-PANICO
P-10 = 0,90x2,10	veneziana	perfil tubular	02 UNID.	AUDITÓRIO	PORTA COM BARRA COM SISTEMA DE BARRA ANTI-PANICO
P-11= 0,80X1,80	veneziana	MADEIRA DE LEI ANGELIM VERMELHO	20 UNID.	BOX DOS BANHEIROS	
P-12 = 0,82X2,10	veneziana	MADEIRA DE LEI ANGELIM VERMELHO	01 UNID.	BIBLIOTECA	PORTA COM BARRA HORIZONTAL E LUVA METÁLICA, EMB. REV.
P-13 = 0,90x2,10	veneziana	PERFIS DE ALUMIO	04 UNID.	BANHEIRO PNE FEMEA	

JANELAS

DIMENSÕES	TIPO	MATERIAL	QUANTIDADE	LOCAL	OBSERVAÇÃO
J-01= 2,60x1,60/1,00	CORRER E FIXO	ALUMINIO / VIDRO CRISTAL	27 UNID.	TERRO	ESQUADRIA PRETA COM DE TRINCA DE 4 CENTIMETROS E MEIO EXISTENTE E PROTEGIDA DE FITA VEDA RAIN
J-01.B = 2,60x1,45/1,00	CORRER E FIXO	ALUMINIO / VIDRO CRISTAL	29 UNID.	1º PAV	ESQUADRIA PRETA COM DE TRINCA DE 4 CENTIMETROS E MEIO EXISTENTE E PROTEGIDA DE FITA VEDA RAIN
J-02 =1,35x0,60/2,10	MAXI-AR	ALUMINIO / VIDRO CRISTAL	04 UNID.	WC	ESQUADRIA PRETA COM DE TRINCA DE 4 CENTIMETROS E MEIO EXISTENTE E PROTEGIDA DE FITA VEDA RAIN
J-02.A = 1,15x0,60/2,10	MAXI-AR	ALUMINIO / VIDRO CRISTAL	08 UNID.	WC	ESQUADRIA PRETA COM DE TRINCA DE 4 CENTIMETROS E MEIO EXISTENTE E PROTEGIDA DE FITA VEDA RAIN
J-03 = 2,82x5,95/0,03	FIXO	ALUMINIO / VIDRO CRISTAL	04 UNID.	FACHADA PRINCIPAL	ESQUADRIA PRETA COM DE TRINCA DE 4 CENTIMETROS E MEIO EXISTENTE E PROTEGIDA DE FITA VEDA RAIN
J-04= 1,60x0,60/2,10	CORRER	ALUMINIO / VIDRO CRISTAL	08 UNID.	BWC	
J-05 = 1,15X1,80/1,30	MAXI-AR	ALUMINIO / VIDRO CRISTAL	04 UNID.	AUDITORIO	ESQUADRIA PRETA COM DE TRINCA DE 4 CENTIMETROS E MEIO EXISTENTE E PROTEGIDA DE FITA VEDA RAIN
J-06 = 0,85x1,20/1,10	CORRER	ALUMINIO / VIDRO CRISTAL	01 UNID.	AUDITORIO	ESQUADRIA PRETA COM DE TRINCA DE 4 CENTIMETROS E MEIO EXISTENTE E PROTEGIDA DE FITA VEDA RAIN
J-07 = 3,95x1,20/1,50	CORRER	ALUMINIO / VIDRO CRISTAL	01 UNID.	AUDITORIO	ESQUADRIA PRETA COM DE TRINCA DE 4 CENTIMETROS E MEIO EXISTENTE E PROTEGIDA DE FITA VEDA RAIN
J-08 = 2,00x1,00/1,10	GIRATÓRIA	Cimento de Vidro	01 UNID.	CANTINA	PORTA COM BARRA DE EMERGENCIA DE ACORDO COM AS NORMAS PARA PORTAS DE SAIDA
J-09 = 0,85x1,10/1,00	CORRER	ALUMINIO / VIDRO CRISTAL	01 UNID.	ALUNO (APOIO)	
J-10 = 2,85x2,10/0,03	FIXA	ALUMINIO / VIDRO CRISTAL	01 UNID.	RECEPÇÃO	
J-11 = 4,00x1,70/3,35	FIXA	ALUMINIO / VIDRO CRISTAL	01 UNID.	JANELA ALTA PATIO	
J-12 = 4,20x2,70/0,03	FIXA	ALUMINIO / VIDRO CRISTAL	02 UNID.	CORREDOR ALAS 3 PAVTO	

CARIMBOS:

AUTOR(ES) DO PROJETO E ART.

AUTOR(ES) DO PROJETO E ART.

PROPRIETÁRIO/PROCURADOR:

RESPONSÁVEL PELA EXECUÇÃO E ART.

REGISTRO CONTROLE INTERNO

CARTÓRIO: FASE III	MATRÍCULA ESCRITURA Nº: (4 CAMPI)
PROJETO DO DESENHO: ADRIANO SOUZA	DATA: 19/05/2016
NOME ARQUIVO: IFAM - FASE III - BLOCO ADM - REV06	
NOME ARQUIVO ANTERIOR:	

BRASIL AMAZONAS

GOVERNADOR AMAZONAS: ANTONIO VENANCIO CASTELO BRANCO

CURSO: PROJETO DE ARQUITETURA

ASSUNTO: DETALHE DE ESQUADRIAS — ESCALA: INDICADA

RESPONSÁVEL/APOIO: TEFÉ — ENDEREÇO: RUA DAS MISSÕES S/N

BAIRRO: ZONA RURAL — CIDADE: TEFÉ — UF: AM

CEP: 69.000-000 — TELEFONE: (092)3621-6700 — HOME PAGE: www.ifam.edu.br

FASE III
ARQUITETURA
DETALHE ESQUADRIAS
01/04