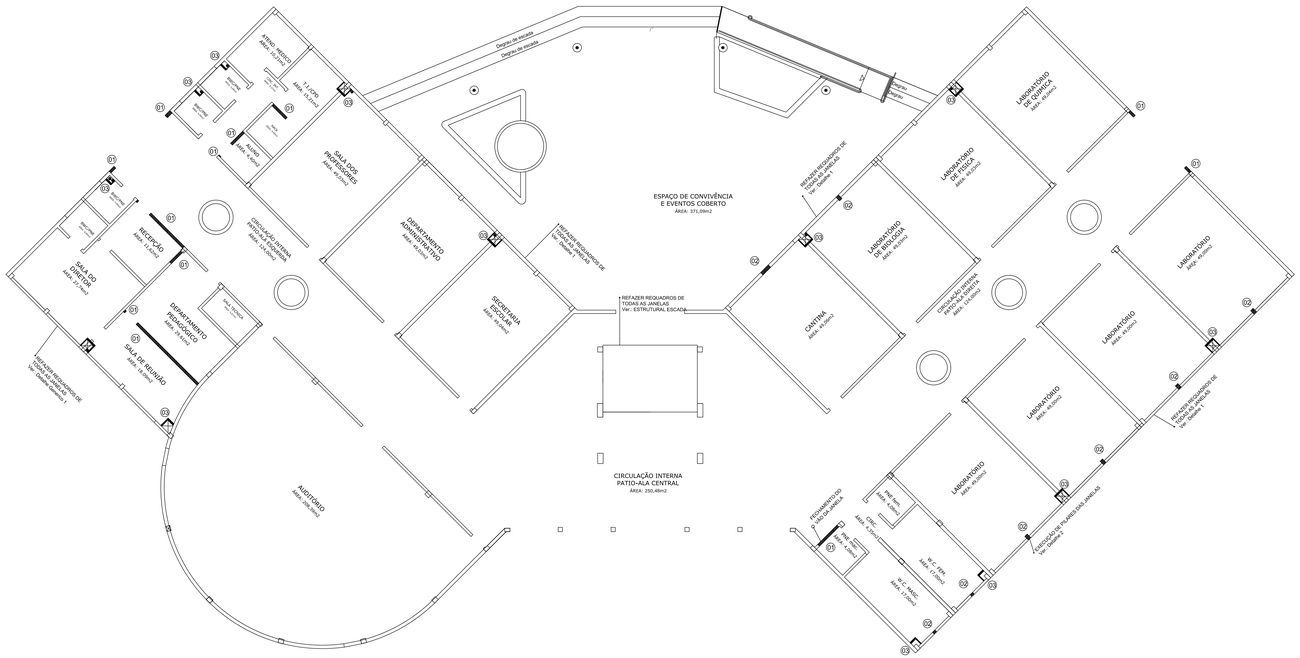

PLANTA DE LEIAUTE - TERREO.
ESCALA: 1/100

DETALHE DO REQUADRO DAS JANELAS

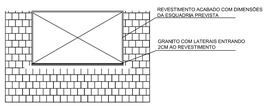

DETALHE 1 - TERREO.
ESCALA: 1/50

DETALHE DO PILARETES DAS JANELAS

DETALHE 2 - TERREO.
ESCALA: 1/50

NOTAS GERAIS

1 - TODAS AS MEDIDAS ESTAO EM METRO;
2 - AS MEDIDAS ESTAO EM COTAS ACABADAS;
3 - REFAZER REQUADROS DE TODAS AS JANELAS;

QUADRO DE DEMOLIÇÃO

01 ALVENARIA DE TIJOLO CERÂMICO 1 VEZ (EM PÉ) REVESTIDA COM CHAPISCO E REBOCO.

02 PILARETES EM ALVENARIA.

03 SHAFT EM ALVENARIA REVESTIDA COM CHAPISCO E REBOCO.

04 AVENARIA COM VÃO DE JANELA.

REVISÃO:	DESCRIÇÃO:	DATA
REV00	CONCEPÇÃO INICIAL	24/03/2017

CARIMBOS:

AUTOR(ES) DO PROJETO E ART:

AUTOR(ES) DO PROJETO E ART:

PROPRIETÁRIO/PROCURADOR:

RESPONSÁVEL PELA EXECUÇÃO E ART:

REGISTRO CONTROLE INTERNO

CARTÓRIO:	MATRÍCULA ESCRITURA Nº:
REVISÃO DO DESENHO:	DATA:
NOME ARQUIVO:	
NOME ARQUIVO ANTERIOR:	

BRASIL AMAZONAS

IFAM

REITOR (IMEA/CNPJ)
ANTONIO VENANCIO CASTELO BRANCO

TÍTULO: PROJETO DE ARQUITETURA- PADRÃO FASE III
ESCALA: INDICADA

ASSUNTO: EXECUTADO / A CONSTRUIR - PAV. TÉRREO

INSTITUIÇÃO/CAMPUS: CAMPUS TEFÉ
ENDEREÇO: ESTRADA DAS MISSÕES, S/N.

BAIRRO: Z. RURAL
CIDADE: TEFE
UF: AM
CEP: 69.000-000
TELEFONE: (092)3621-6700
HOME PAGE: www.ifam.edu.br

FASE III
ARQUITETURA
14/16