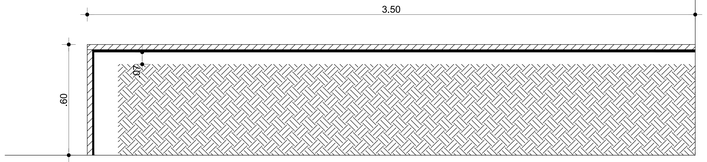

DETALHE 1 - CORTE DO PALCO.
ESCALA: 1/10

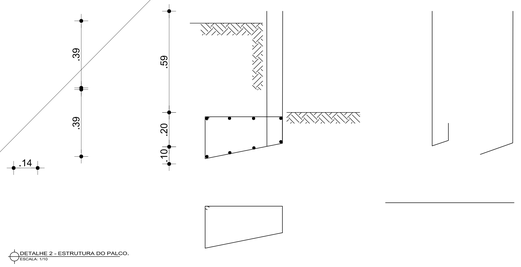

DETALHE 2 - ESTRUTURA DO PALCO.
ESCALA: 1/10

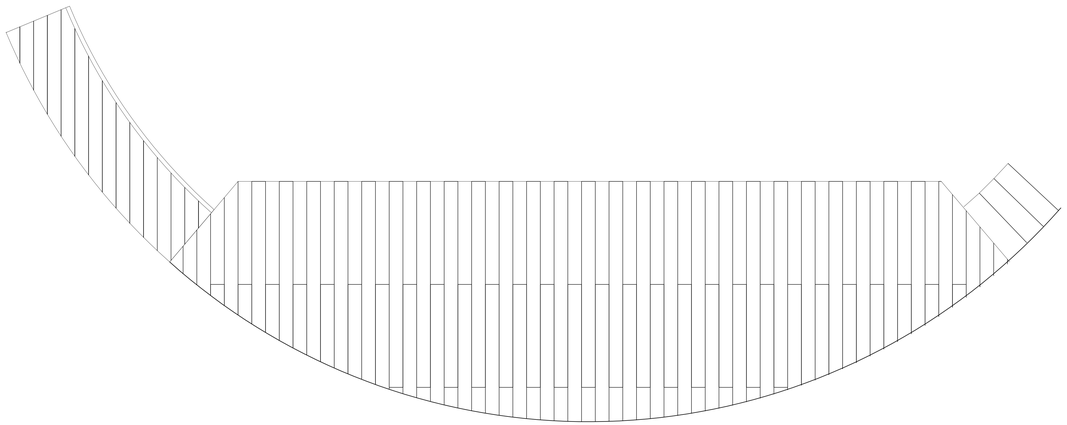

PLANTA DE PAGINAÇÃO DO PALCO.
ESCALA: 1/25

NOTAS GERAIS

1 - TODAS AS MEDIDAS ESTAO EM METRO;
2 - AS MEDIDAS ESTAO EM COTAS ACABADAS;

REVISÃO:	DESCRIÇÃO:	DATA
REV00	CONCEPÇÃO INICIAL	24/03/2017

CARIMBOS:

AUTOR(ES) DO PROJETO E ART:

AUTOR(ES) DO PROJETO E ART:

PROPRIETÁRIO/PROCURADOR:

RESPONSÁVEL PELA EXECUÇÃO E ART:

REGISTRO CONTROLE INTERNO

CARTÓRIO:	MATRÍCULA ESCRITURA Nº:
REVISÃO DO DESENHO:	DATA:
NOME ARQUIVO:	
NOME ARQUIVO ANTERIOR:	

BRASIL AMAZONAS

IFAM

RESTOR AMAZONAS
ANTONIO VENANCIO CASTELO BRANCO

TÍTULO
PROJETO DE ARQUITETURA- PADRÃO FASE III

ESCALA
INDICADA

ASSUNTO
DETALHE DO PALCO - CORTE - ESTRUTURA - PAGINAÇÃO

ESTABELECIMENTO
CAMPUS TEFÉ

ENDEREÇO
ESTRADA DAS MISSÕES, S/N.

BAIRRO
ZONA RURAL

CIDADE
TEFE

UF
AM

CEP
69.000-000

TELEFONE
(092)3621-6700

HOME PAGE
www.ifam.edu.br

FASE III
ARQUITETURA
16/16