



PLANTA BAIXA
ESC.: 1:75

VOLUMES (m³)

GABIÃO=38,67
COLCHÃO RENO= 14,40

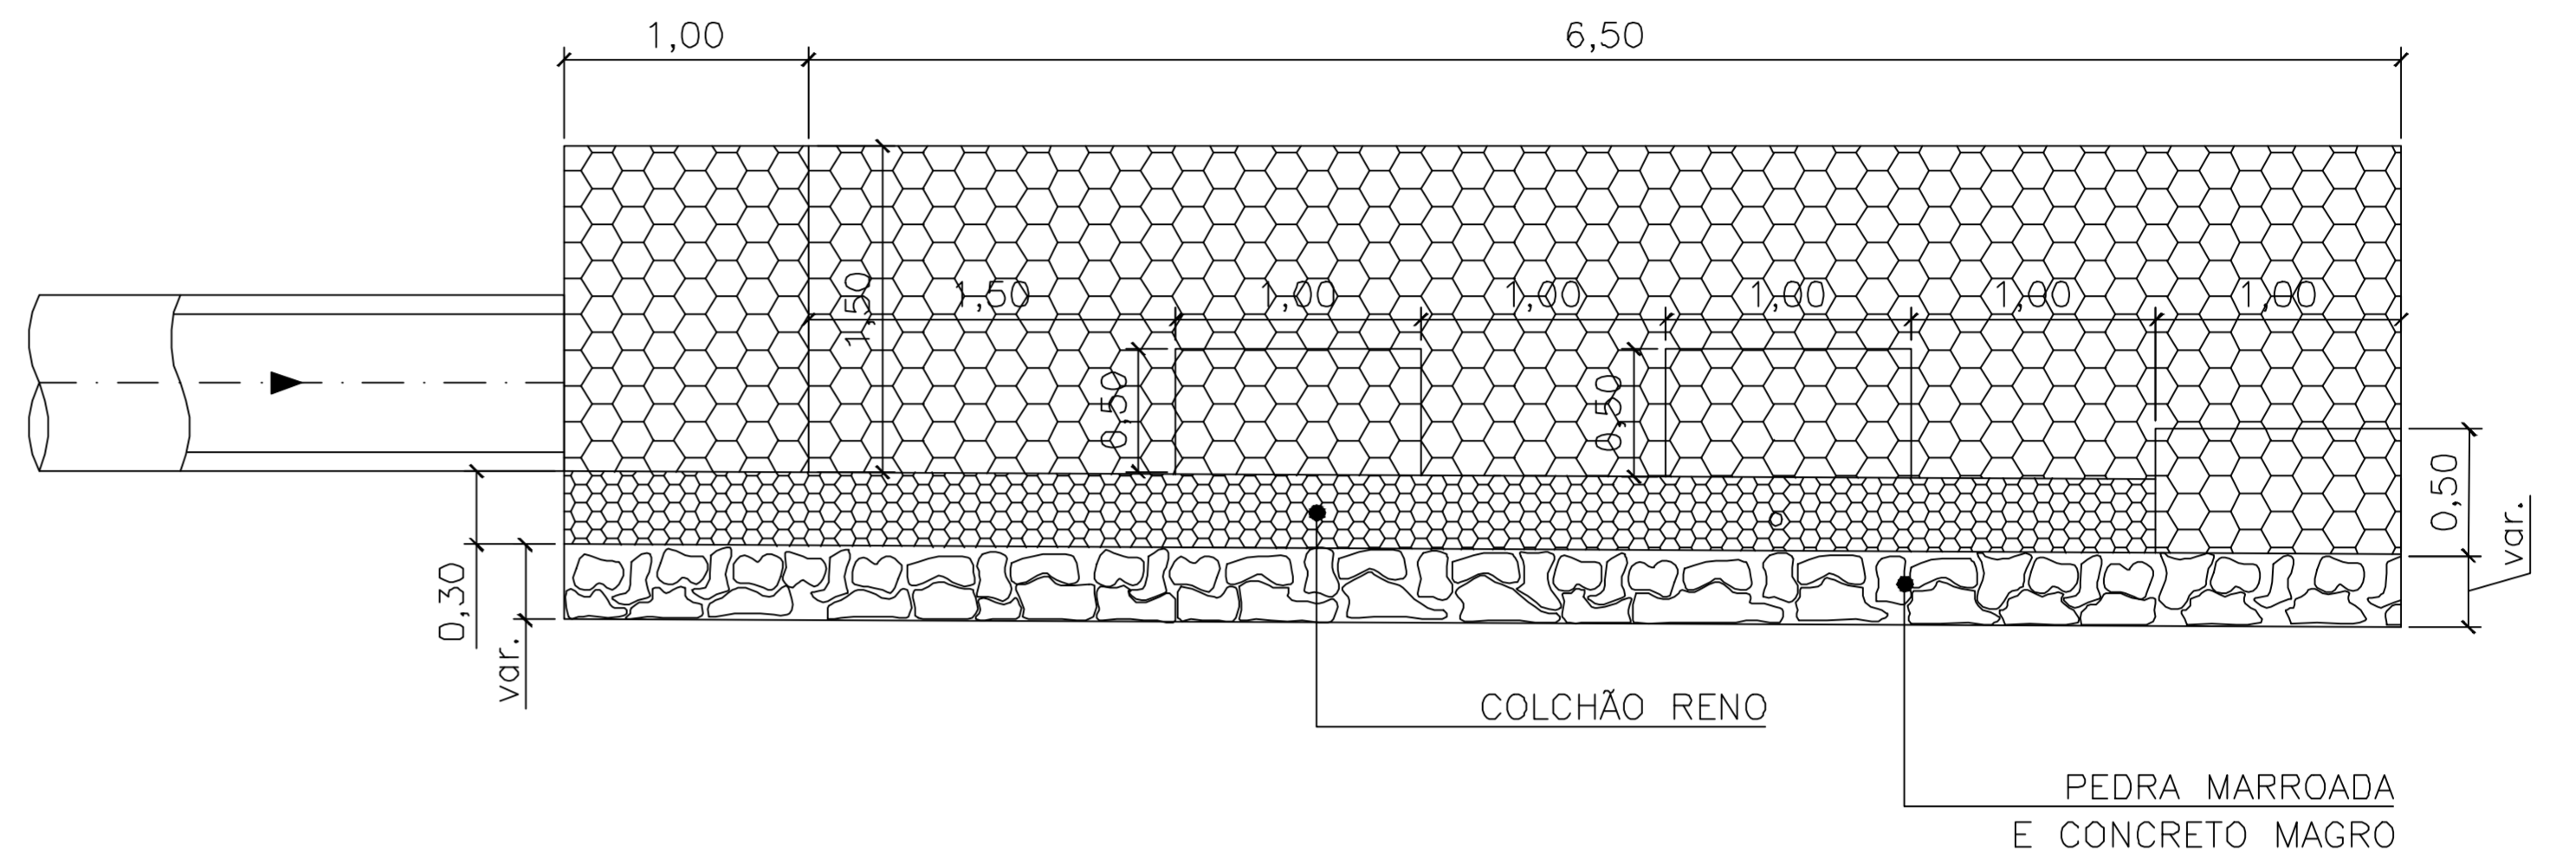

CORTE A-A
ESC.: 1:75

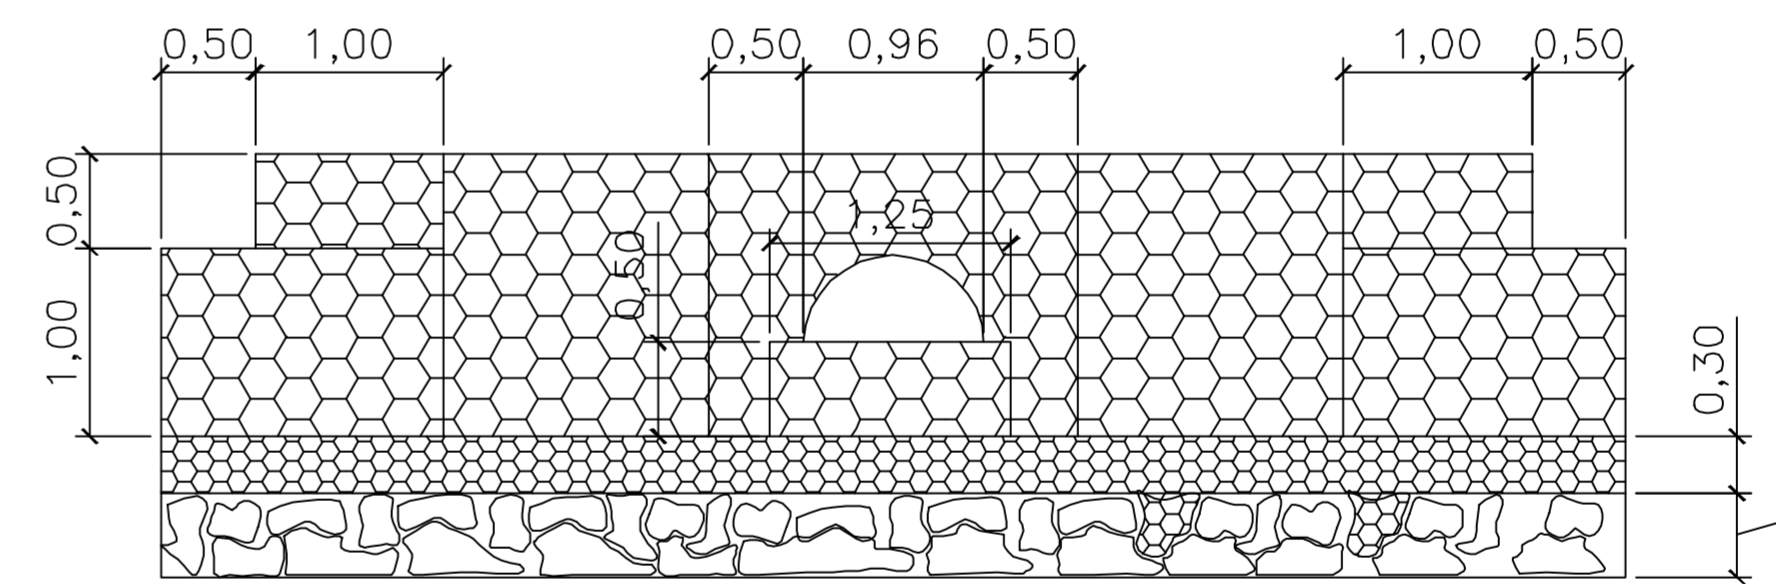

CORTE B-B
ESC.: 1:75

01	03/07/13	LUIS ALBERTO GALDAMES	
00	12/11/12	FERNANDO SEVERINO	
REVISÃO N°	DATA	NOME	ASSINATURA
AUTOR(S) DO PROJETO E ART: Engº Civil Fernando Severino da Silva CREA-SP: 5260-9031360			
PROPRIETÁRIO/PROCURADOR: Instituto Federal do Amazonas		RESPONSÁVEL PELA EXECUÇÃO E ART:	

DADOS DO PROJETISTA

c.m.
Construtora Montebelense Ltda.
Obras, Projetos e Consultoria
CNPJ: 03.064.549/0001-38
CREA : GO 7321/RF

ENDEREÇO: Rua Santa Rita de Cássia, 559, St. São José
CEP: 76.100-000
EMAIL: cm.engenharia@yahoo.com.br/cmengenharia@oi.com.br
TELEFONE: (064) 3671.4080

BRASIL AMAZONAS IFAM

REITOR: ANTONIO VENANCIO CASTELO BRANCO
DIRETOR CAMPUS: _____

TÍTULO: PROJETO DE ÁGUAS PLUVIAIS
ESCALA: INDICADA

CONTEÚDO: DETALHE DO DISSIPADOR

REITORIA/CAMPUS: TEFÉ
CIDADE: TEFÉ
ENDEREÇO: ESTRADA DAS MISSÕES, S/N

BAIRRO: Z. RURAL
UF: AM
ARQUIVO: IFAM-EX-FZ-III-TEFE-IMP-PLU-(P01a04)-R1.dwg

CEP: 69000-000
TELEFONE: (92) 3306-0045
HOME PAGE: www.ifam.edu.br

AMAZONAS
FASE II
IMP. ÁGUAS PLUVIAIS

AP
02/04