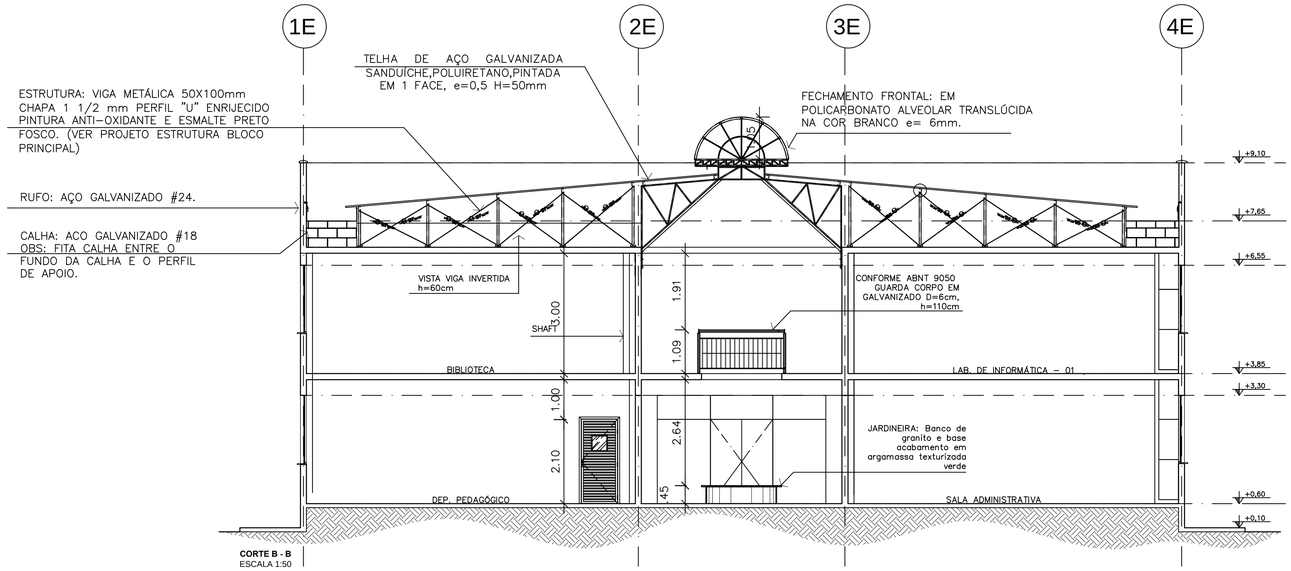

CORTE B - B
ESCALA 1:50

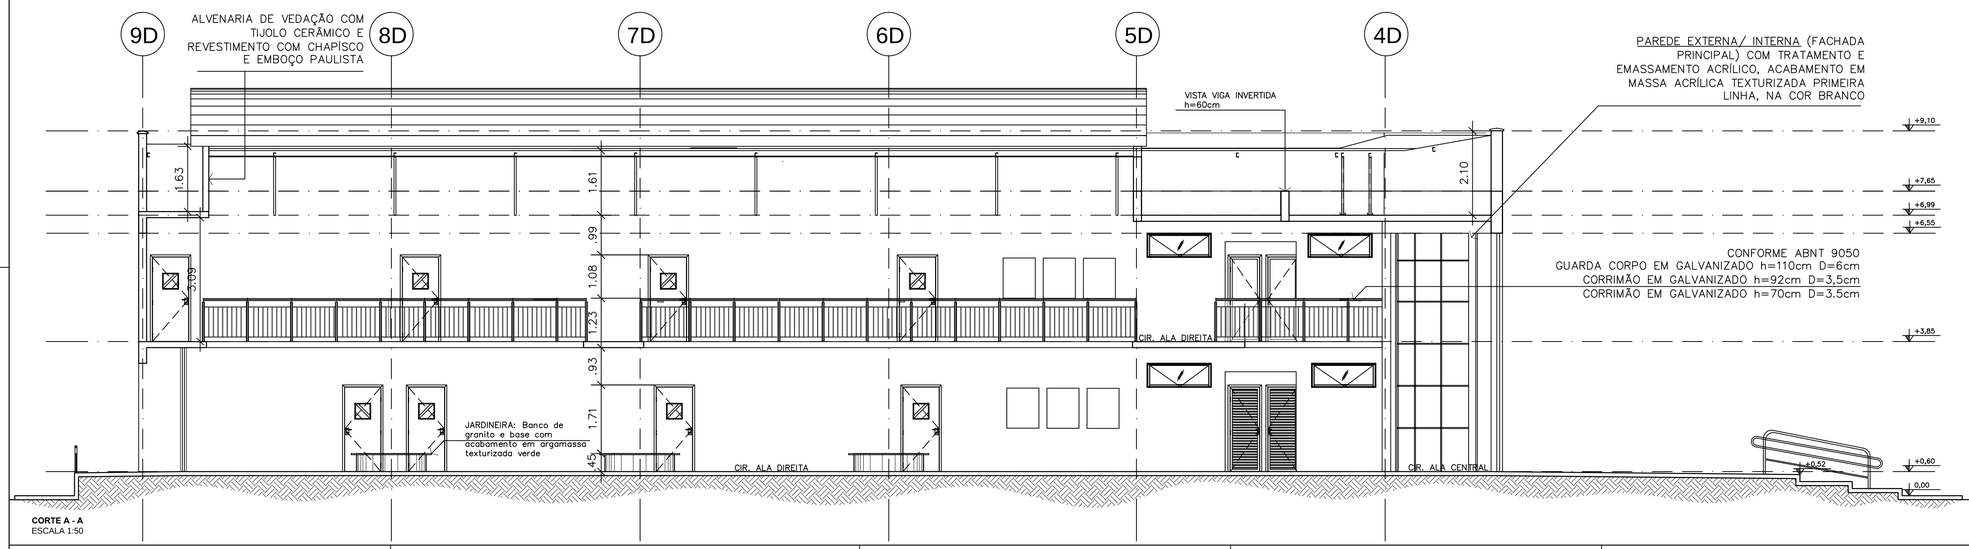

CORTE A - A
ESCALA 1:50

NOTAS GERAIS

1 - TODAS AS MEDIDAS ESTAO EM METRO;
2 - AS MEDIDAS ESTAO EM COTAS ACABADAS;

REVISÃO:	DESCRIÇÃO:	DATA
REV05	REVISAO DE ARQUITETURA	21/06/2016
REV04	CORRECOES DE COTAS E DET. COBERTURA	14/03/2015
REV03	REVISAO DE ARQUITETURA	22/02/2015
REV02	CORRECOES CONFORME AJUSTE DOS COMPLEMENTARES	09/09/2014
REV01	DATA DA LICITAÇÃO-ULTIMA VERSAO	27/05/2013
REV00	CONCEPÇÃO INICIAL	19/09/2010

CARIMBOS:

AUTOR(ES) DO PROJETO E ART:

AUTOR(ES) DO PROJETO E ART:

PROPRIETÁRIO/PROCURADOR:

RESPONSÁVEL PELA EXECUÇÃO E ART:

REGISTRO CONTROLE INTERNO

CARTÓRIO: FASE III	MATRÍCULA ESCRITURA Nº: (4 CAMPI)
REVISÃO DO DESENHO: KENDY YAMAGUCHI	DATA: 28/06/2016
NOME ARQUIVO: 2016-06-008-IFAM-3FASE-EIRU-ARQ- GERAL _IMPLANTAÇÃO (1-10) REVISADO	
NOME ARQUIVO ANTERIOR: 2016-06-008-IFAM-3FASE-EIRU-ARQ-GERAL	

BRASIL AMAZONAS

IFAM

REITOR AMAZONAS:
ANTONIO VENANCIO CASTELO BRANCO

TÍTULO:
REMANESCENTE DE OBRA DO CAMPUS EIRUNEPÉ

ESCALA:
INDICADA

ASSUNTO:
CORTES A-A e B-B

REITORIA/CAMPUS:
CAMPUS EIRUNEPE

ENDEREÇO:
AV. PREFEITO JOÃO CAVALCANTE SN

BAIRRO:
N.SRA.FATIMA

CIDADE:
EIRUNEPÉ

UF:
AM

CEP:
69.880-000

TELEFONE:
(097)3481-1217

HOME PAGE:
www.ifam.edu.br

FASE III
ARQUITETURA
05/33