

LEGENDA GERAL DADOS/VOZ


	PONTO SIMPLES PARA DADOS E VOZ NA PAREDE A 30cm DO CENTRO DO PISO (CONDULETE 4"x4"x2")
	PONTO DUPLO PARA DADOS E VOZ NA PAREDE A 30cm DO CENTRO DO PISO (CONDULETE 4"x4"x2")
	ELETROCALHA GALVANIZADA PERFORADA COM TAMPA INSTALAÇÃO APARENTE NO TETO
	TUBULAÇÃO EM PVC RIGIDO APARENTE NA PAREDE A 30cm DO CENTRO AO PISO ACABADO
	ELETROCALHA QUE SOBEE
	ELETROCALHA QUE DESCE
	CAIXA DE DISTRIBUIÇÃO GERAL (80x80x15 cm)
	CAIXA DE PASSAGEM DE VIGA (10x10x5cm)

Nº	DESCRIÇÃO	DATA	VISTO
	REVISÕES		

REVISÃO Nº	DATA	NOME	ASSINATURA
------------	------	------	------------

AUTORES DO PROJETO E ART DO OBRAS

PROPRIETARIO/PROCURADOR: IFAM - Instituto Federal do Amazonas RESPONSÁVEL PELA EXECUÇÃO E ART:

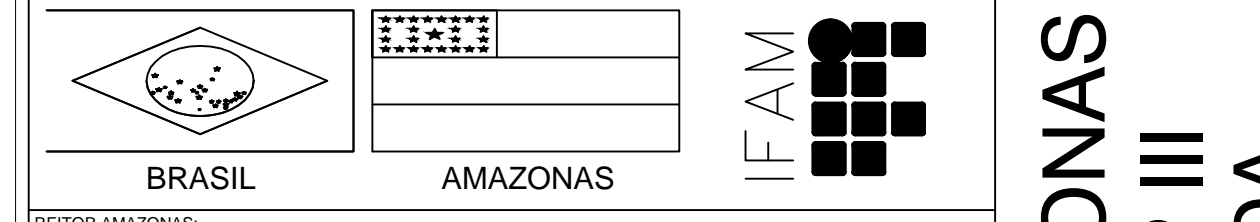

SECTOR: AMAZONAS
 ANTONIO VENANCIO CASTELO BRANCO
 TITULO: REMANESCENTE DE OBRA DO CAMPUS HUMAITÁ
 PROJETO: IMPLANTAÇÃO ESCALA: INDICADA
 CAMPUS: CAMPUS HUMAITÁ ENDEREÇO: BR-230, KM 5
 BARRIO: ZONA RURAL CODIGO: HUMAITÁ - AM
 CEP: 69.000-000 TELEFONE: (092)3621-6700 HOME PAGE: www.ifam.edu.br

**AMAZONAS
 EXP III
 SPDA
 01/01**

IMPLANTAÇÃO
 ESCALA: 1/75