




P-01=0,90x2,10  
VENEZIANA DE ALUMINIO C/ VISOR EM  
VIDRO LAMINADO 4mm

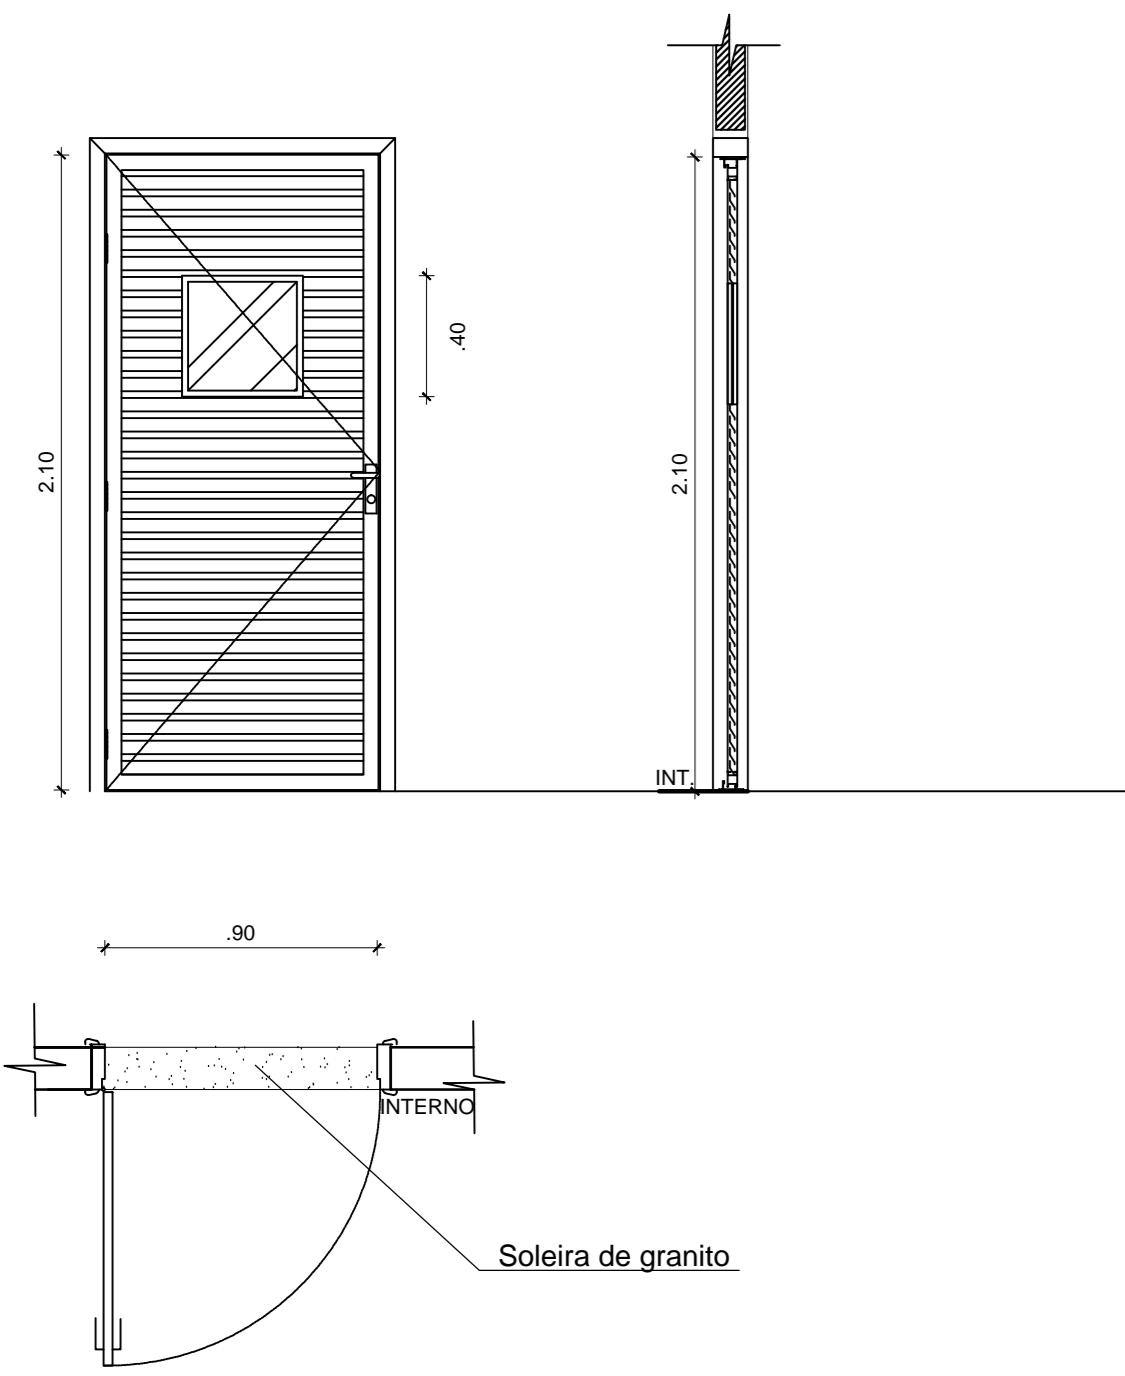


P-04=0,90x2,10  
VENEZIANA DE ALUMINIO C/  
VISOR EM VIDRO LAMINADO

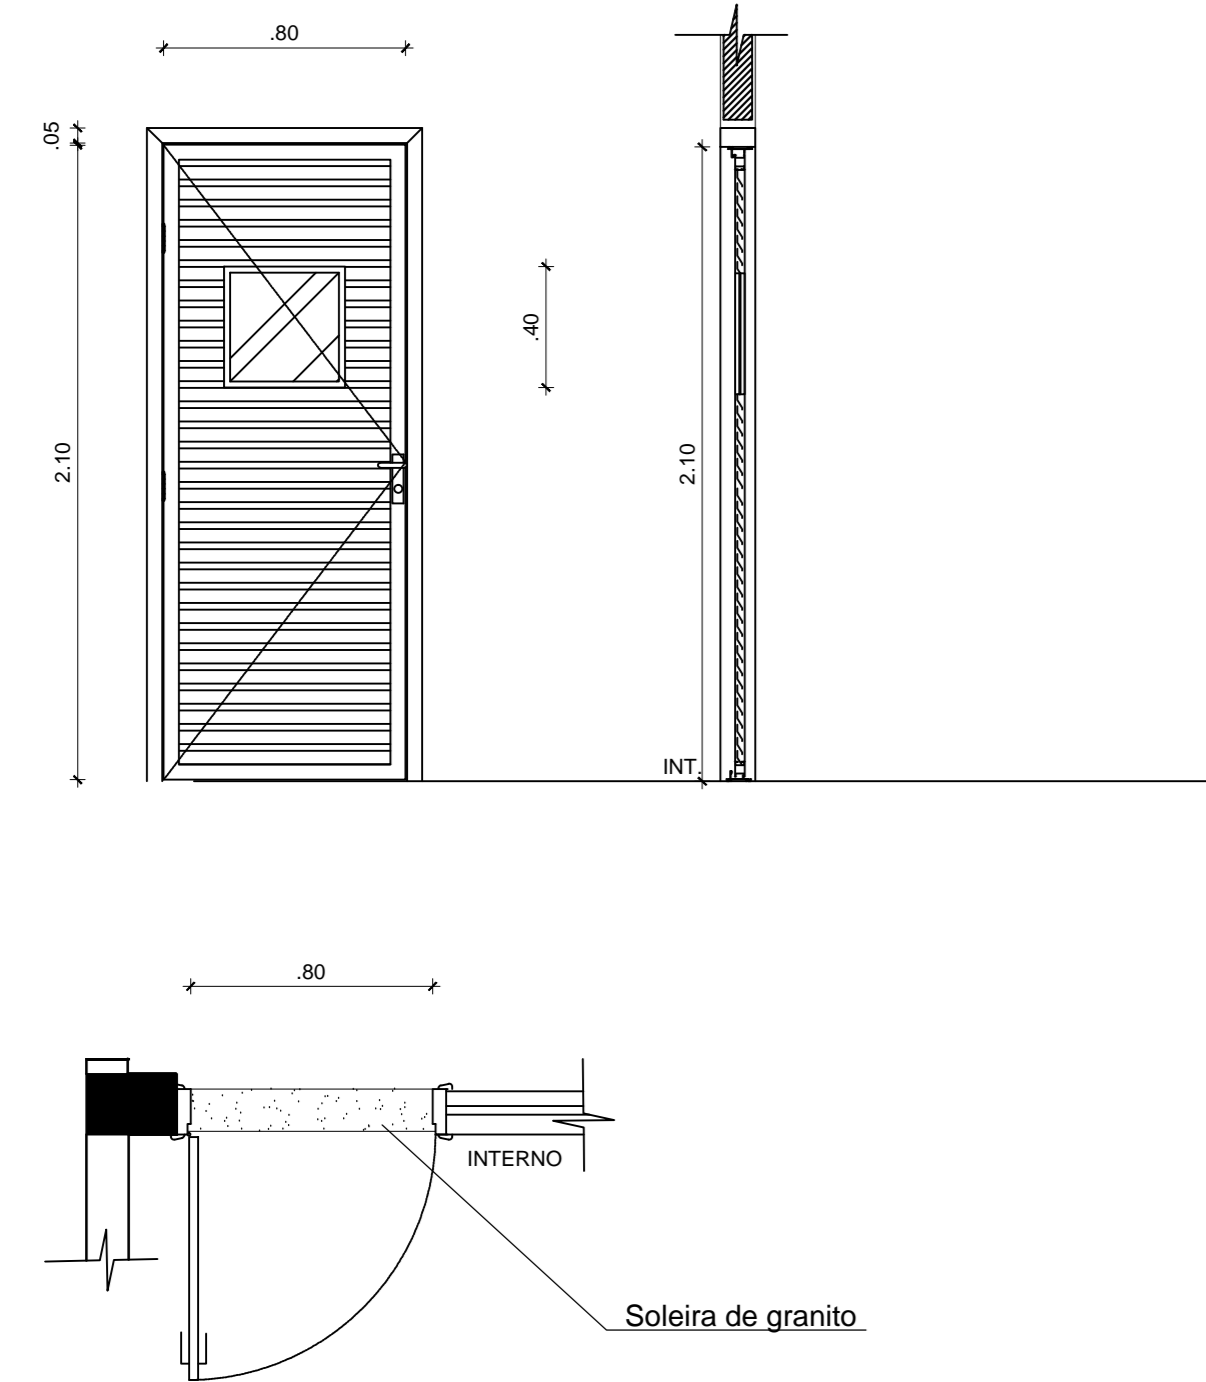


P-02 = 2,00x2,10 (DUAS FOLHAS DE  
ABRIR DE 100cm) + VIDRO FIXO NAS  
LATERAIS= 1,00x2,10 E + BANDEIRAS =  
4,00x1,08/2,10  
VIDRO BLINDEX

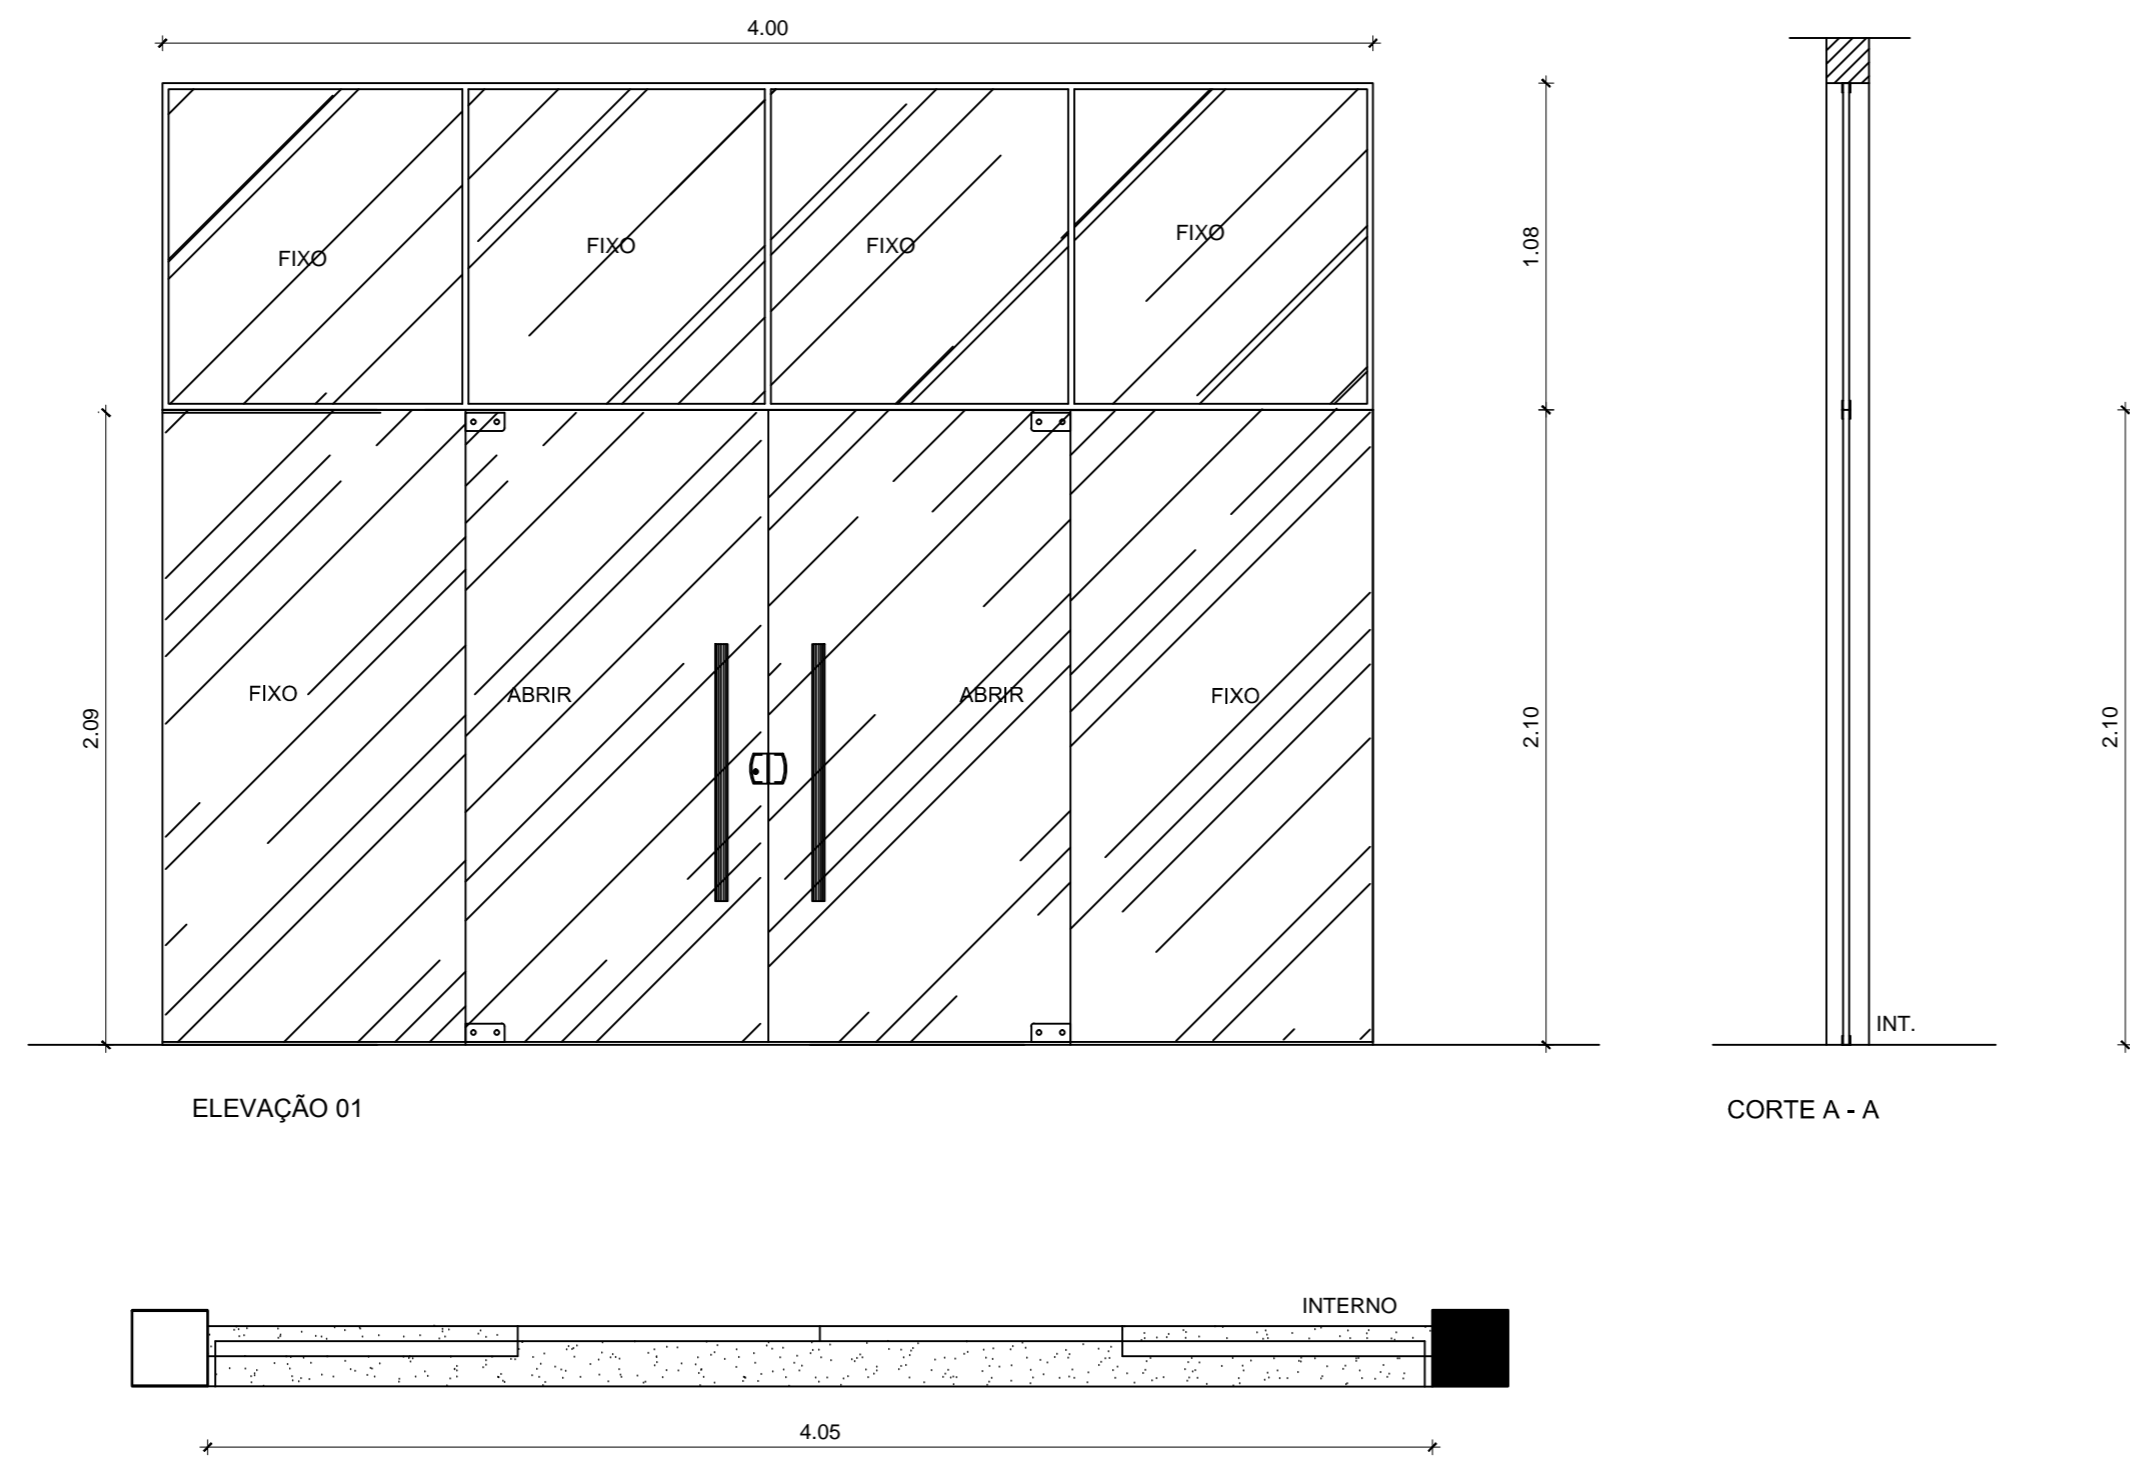


P-05=0,90x2,10  
PORTA DE ALUMINIO  
(SEM VISOR)

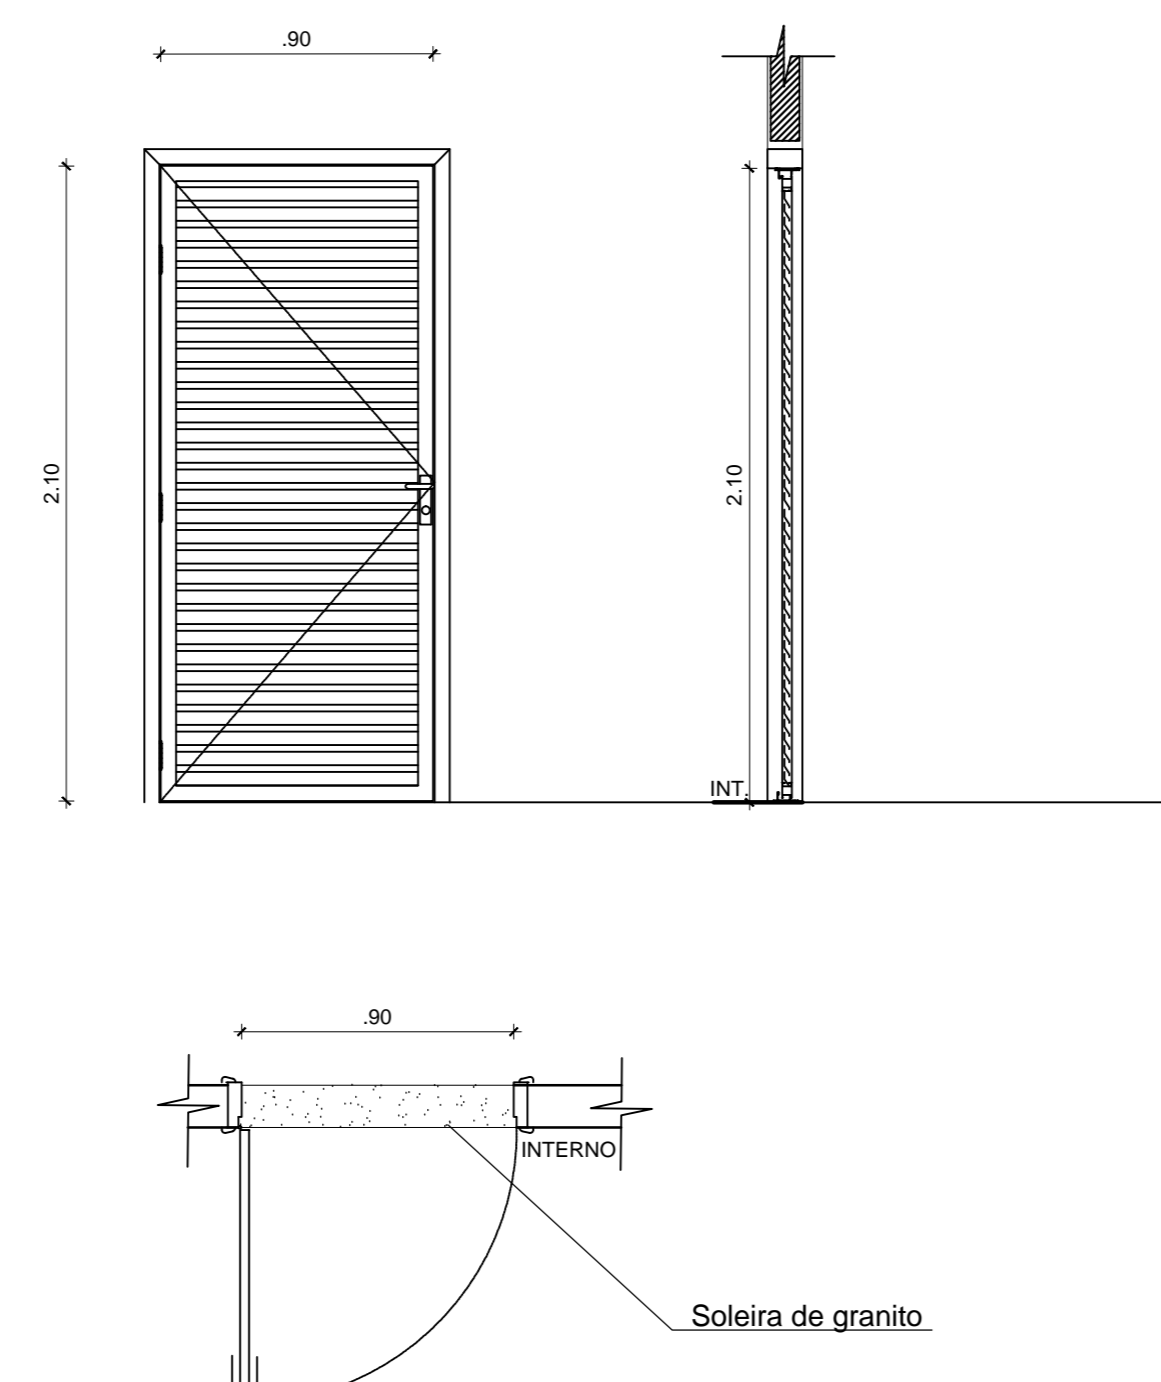

P-03=3,80x2,70  
ALUMINIO / VIDRO LAMINADO

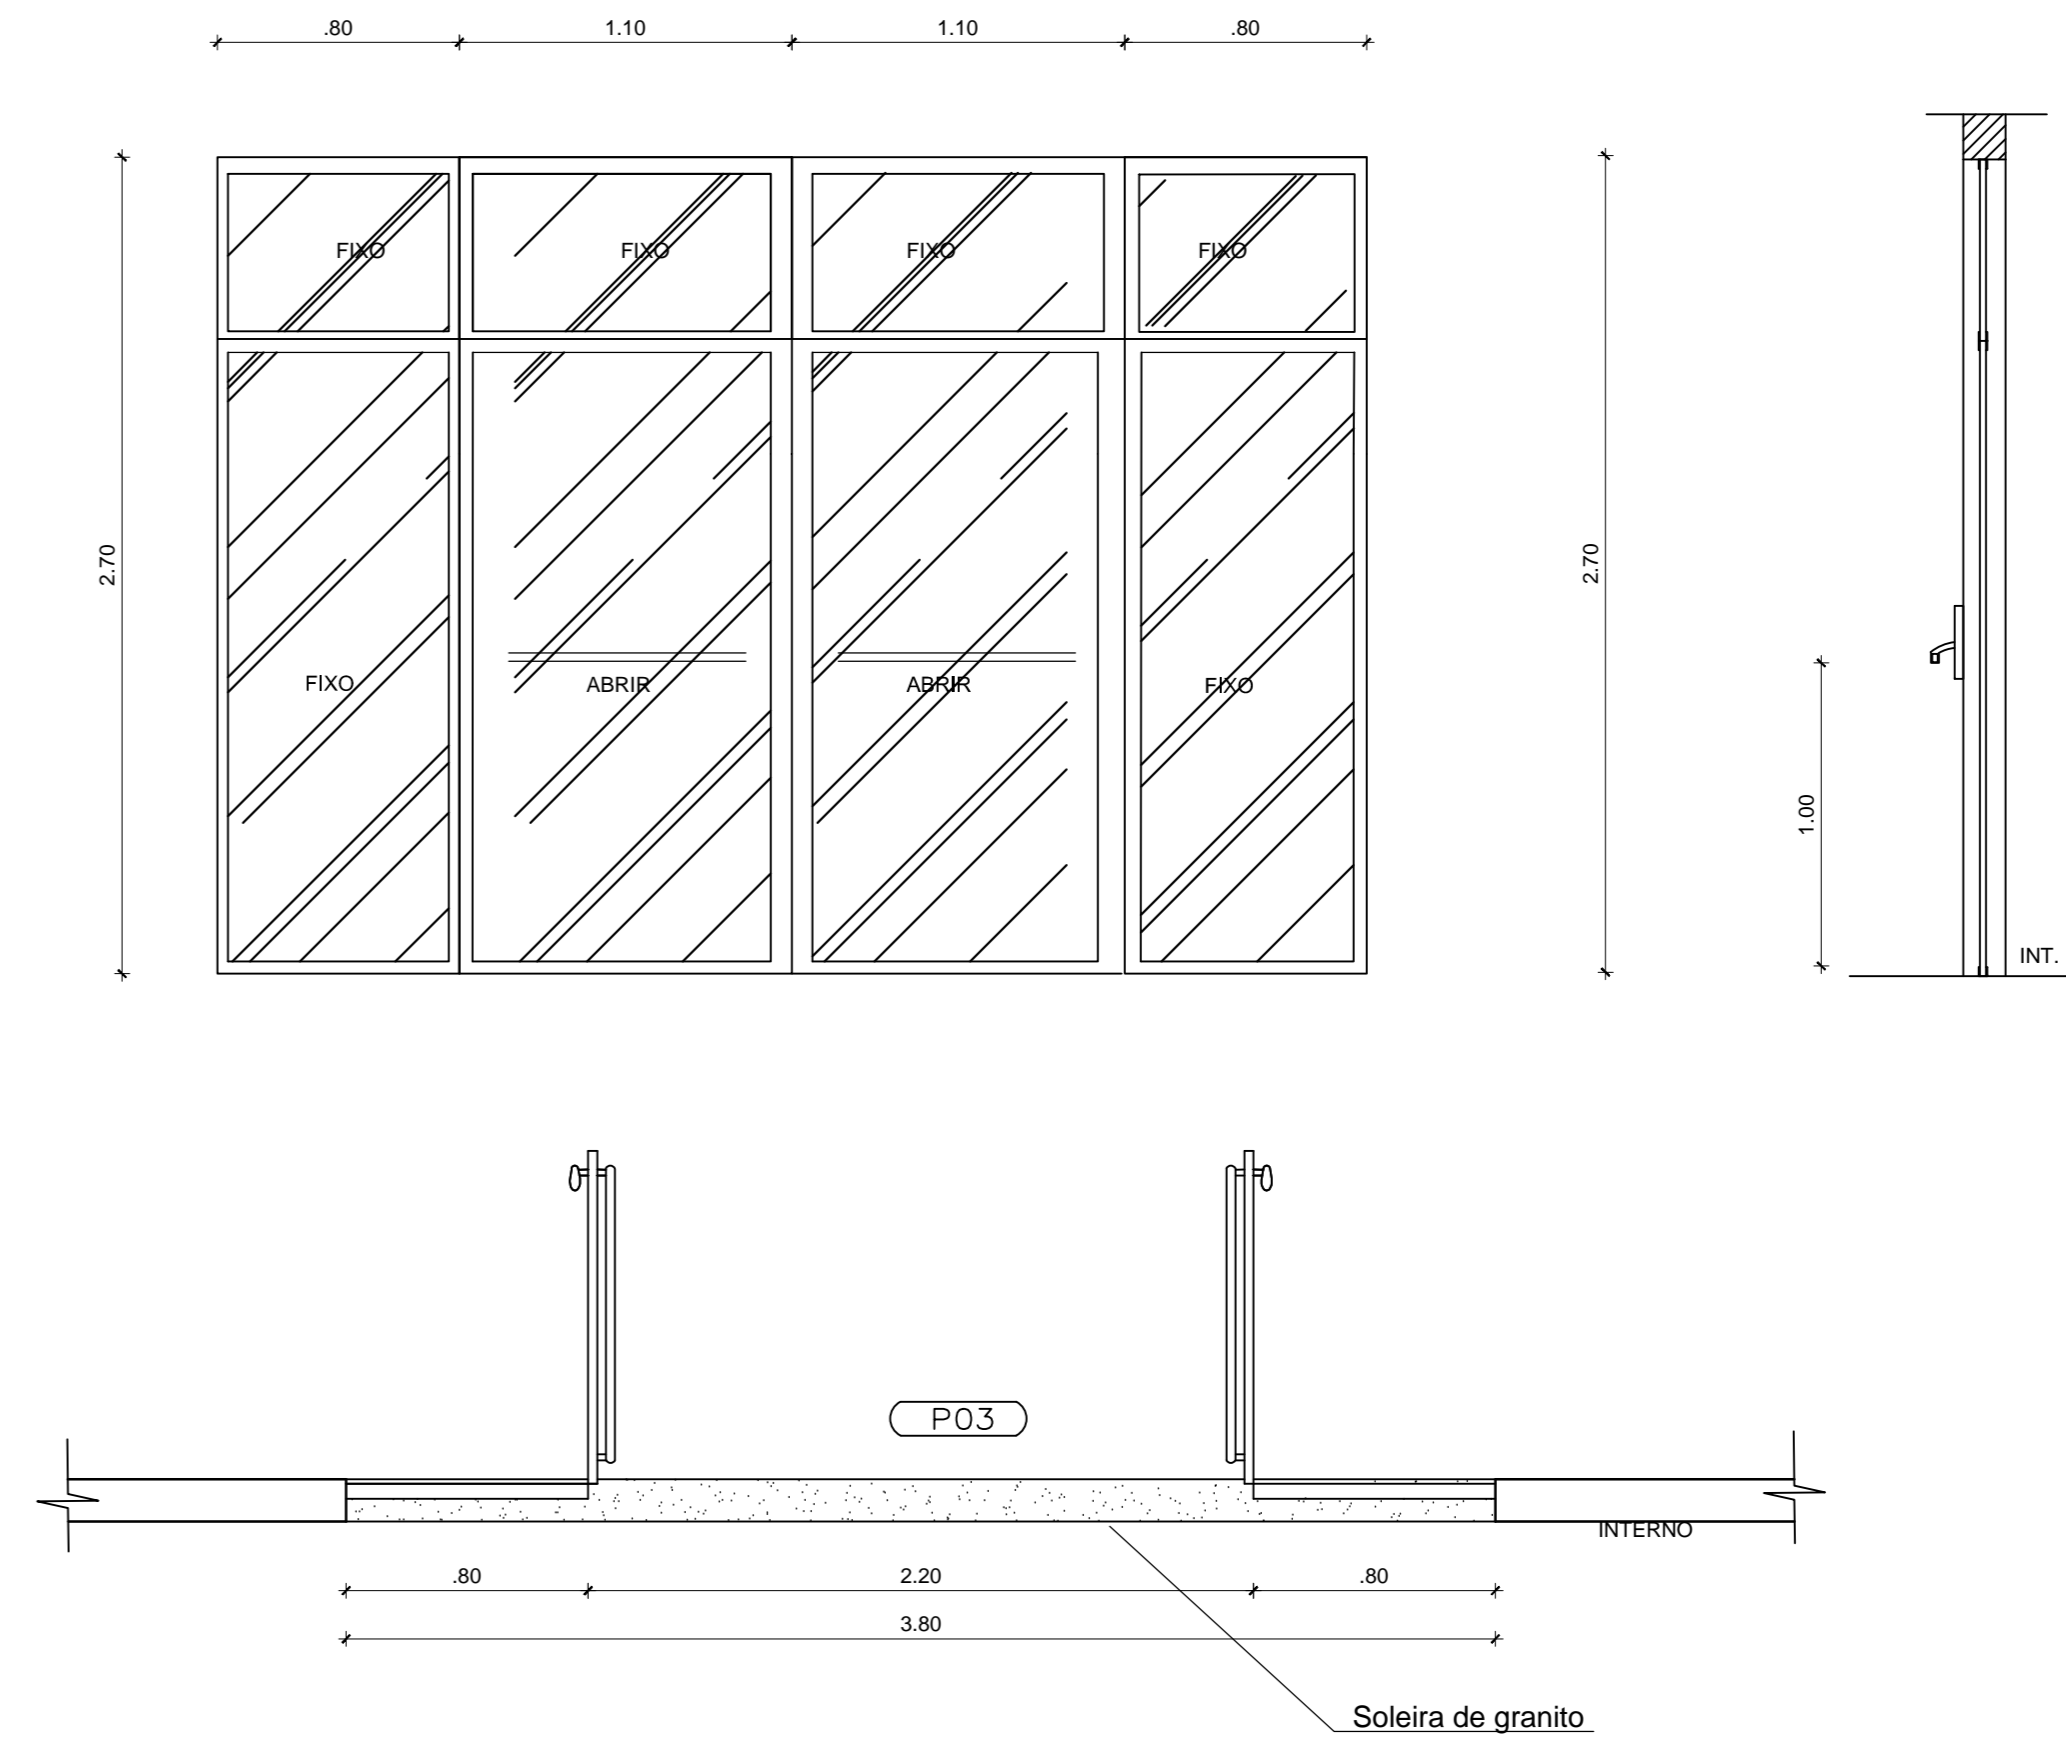

P-06=4,20x2,70  
1,80x2,10 (DUAS FOLHAS DE ABRIR DE  
90cm) + VIDRO FIXO NAS LATERAIS=  
1,20x2,10; e + BANDEIRAS = 4,20x0,60/2,10.

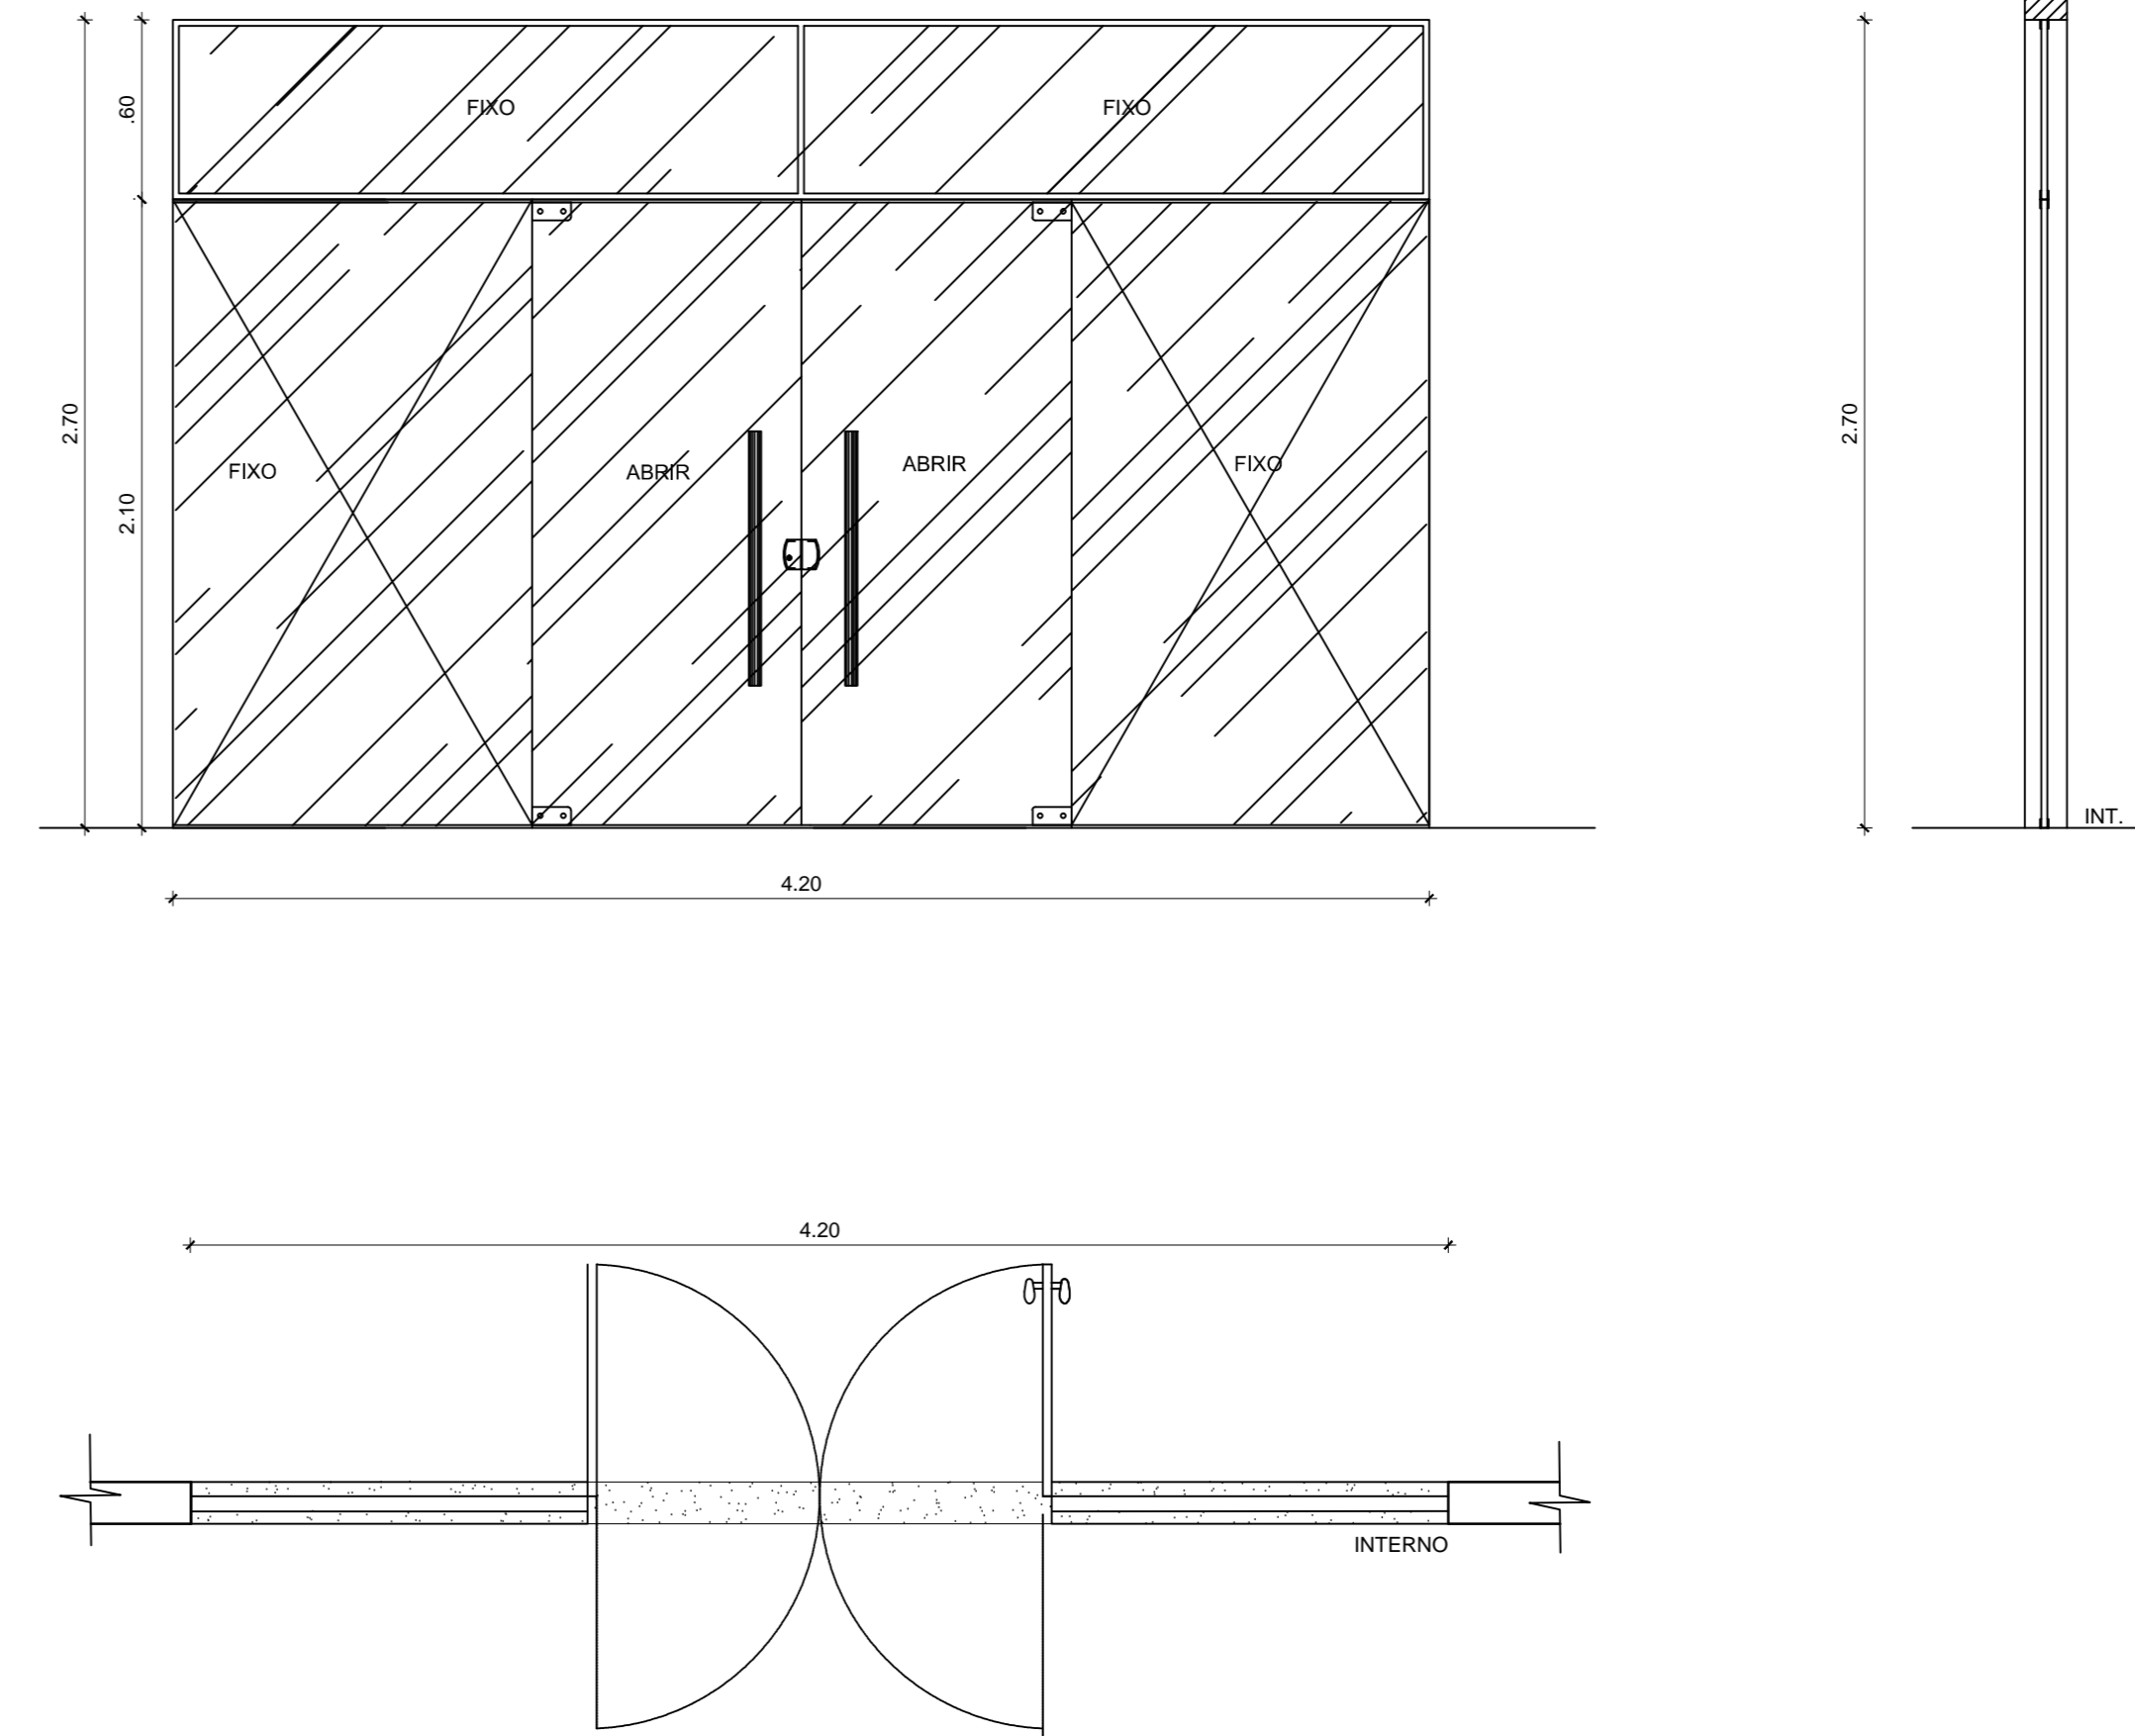

NOTAS GERAIS  
1 - TODAS AS MEDIDAS ESTAO EM METRO;  
2 - AS MEDIDAS ESTAO EM COTAS ACABADAS;

QUADRO DE ESPECIFICAÇÕES

TABELA ESQUADRIAS/ESPECIFICAÇÕES

PORTAS					
DIMENSÕES	TIPO	MATERIAL	QUANTIDADE	LOCAL	OBSERVAÇÃO
P-01=0,90x2,10	ABRIR	ALUMINIO	01 UNID.	HALL PRINCIPAL	
P-02=2,00x2,10	ABRIR	ALUMINIO	01 UNID.	HALL PRINCIPAL	
P-03=3,80x2,70	ABRIR	ALUMINIO	01 UNID.	HALL PRINCIPAL	
P-04=0,90x2,10	ABRIR	ALUMINIO	01 UNID.	LABORATORIO	
P-05=0,90x2,10	ABRIR	ALUMINIO	01 UNID.	CIRCUITAO INTERNA	
P-06=4,20x2,70	ABRIR	ALUMINIO	01 UNID.	LABORATORIO	
P-07=0,90x2,10	ABRIR	ALUMINIO	01 UNID.	BANHEIROS ALUGOS	
P-08=0,90x2,10	ABRIR	ALUMINIO	01 UNID.	AUDITORIO	
P-09=0,90x2,10	ABRIR	ALUMINIO	01 UNID.	AUDITORIO	
P-10=0,90x2,10	ABRIR	ALUMINIO	01 UNID.	BOX DOS BANHEIROS	
P-11=0,90x2,10	ABRIR	ALUMINIO	01 UNID.	BIBLIOTECA	

JANELAS					
DIMENSÕES	TIPO	MATERIAL	QUANTIDADE	LOCAL	OBSERVAÇÃO
J-01=0,90x2,10	FIXO	VIDRO LAMINADO	01 UNID.	RECEPCAO	
J-02=0,90x2,10	FIXO	VIDRO LAMINADO	01 UNID.	RECEPCAO	
J-03=0,90x2,10	FIXO	VIDRO LAMINADO	01 UNID.	RECEPCAO	
J-04=0,90x2,10	FIXO	VIDRO LAMINADO	01 UNID.	RECEPCAO	
J-05=0,90x2,10	FIXO	VIDRO LAMINADO	01 UNID.	RECEPCAO	
J-06=0,90x2,10	FIXO	VIDRO LAMINADO	01 UNID.	RECEPCAO	
J-07=0,90x2,10	FIXO	VIDRO LAMINADO	01 UNID.	RECEPCAO	
J-08=0,90x2,10	FIXO	VIDRO LAMINADO	01 UNID.	RECEPCAO	
J-09=0,90x2,10	FIXO	VIDRO LAMINADO	01 UNID.	RECEPCAO	
J-10=0,90x2,10	FIXO	VIDRO LAMINADO	01 UNID.	RECEPCAO	

CARIMBOS:

AUTORES DO PROJETO E ART:

PROPRIETARIO/PROCURADOR:

REGISTRO CONTROLE INTERNO

CARTORIO: FASE III MATRÍCULA ESCRITURA Nº: (4 CAMPUS)  
REVISÃO DO DESENHO: JEANNI MONTEIRO DATA: 22/02/2015  
TÍTULO DO PROJETO: IFAM - FASE III - BLOCO ADM - REV03  
NOME ARQUIVO ANTERIOR:

BRASIL AMAZONAS IFAM

REITOR AMAZONAS: ANTONIO VENANCIO CASTELO BRANCO  
TÍTULO: REMANESCENTE DE OBRA DO CAMPUS HUMAITÁ  
ASSUNTO: DETALHE DE ESQUADRIAS ESCALA: INDICADA  
REITOR/CAMPUS: FASE III ENDEREÇO: FASE III  
Cidade: HUMAITÁ UF: AM  
CEP: 69.000-000 TELEFONE: (092)3621-6700 HOME PAGE: www.ifam.edu.br

FASE III  
ARQUITETURA  
20