




VISTA FRONTAL
ESCALA: 1/10

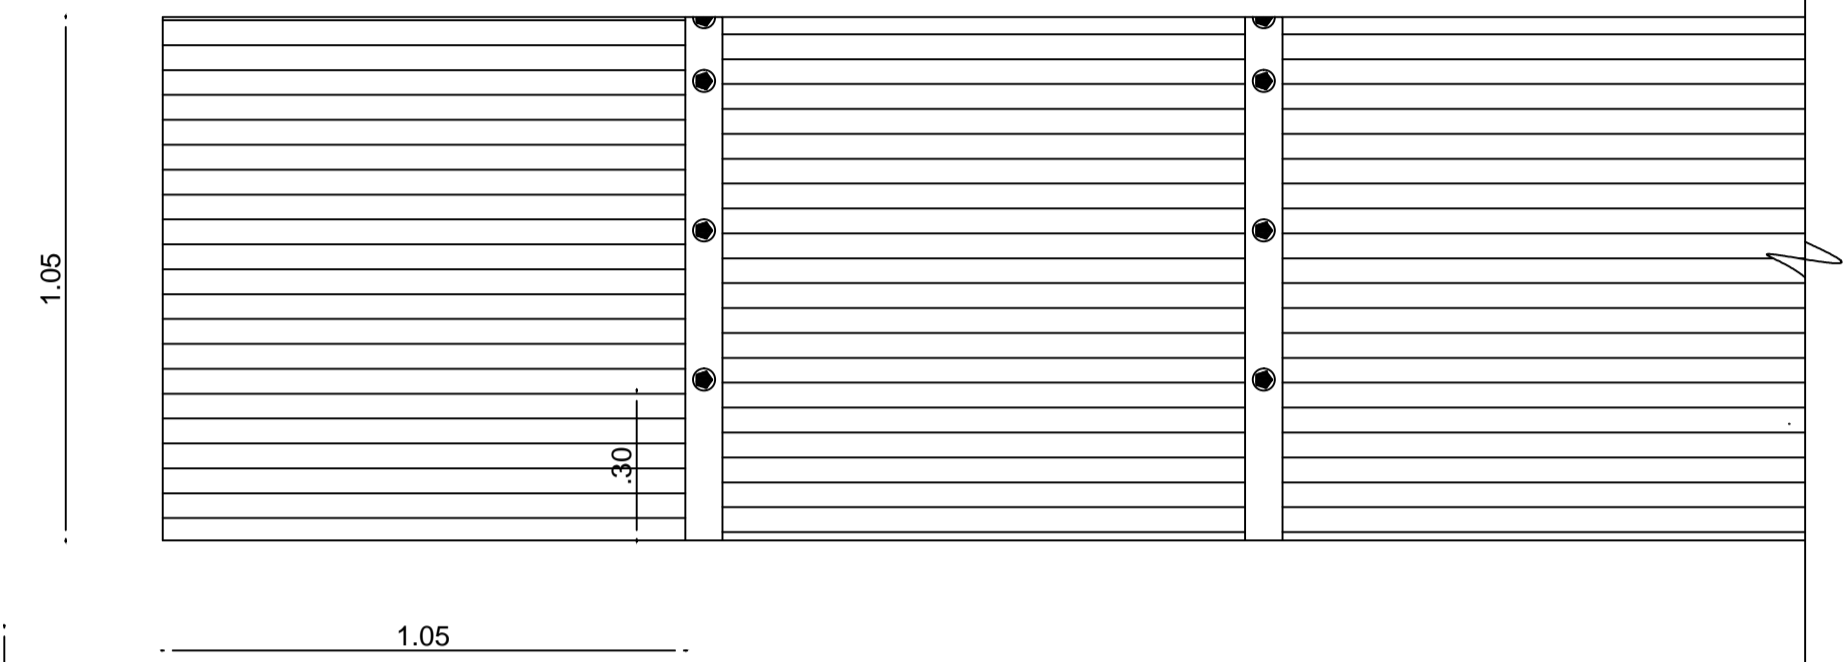


VISTA LATERAL
ESCALA: 1/10

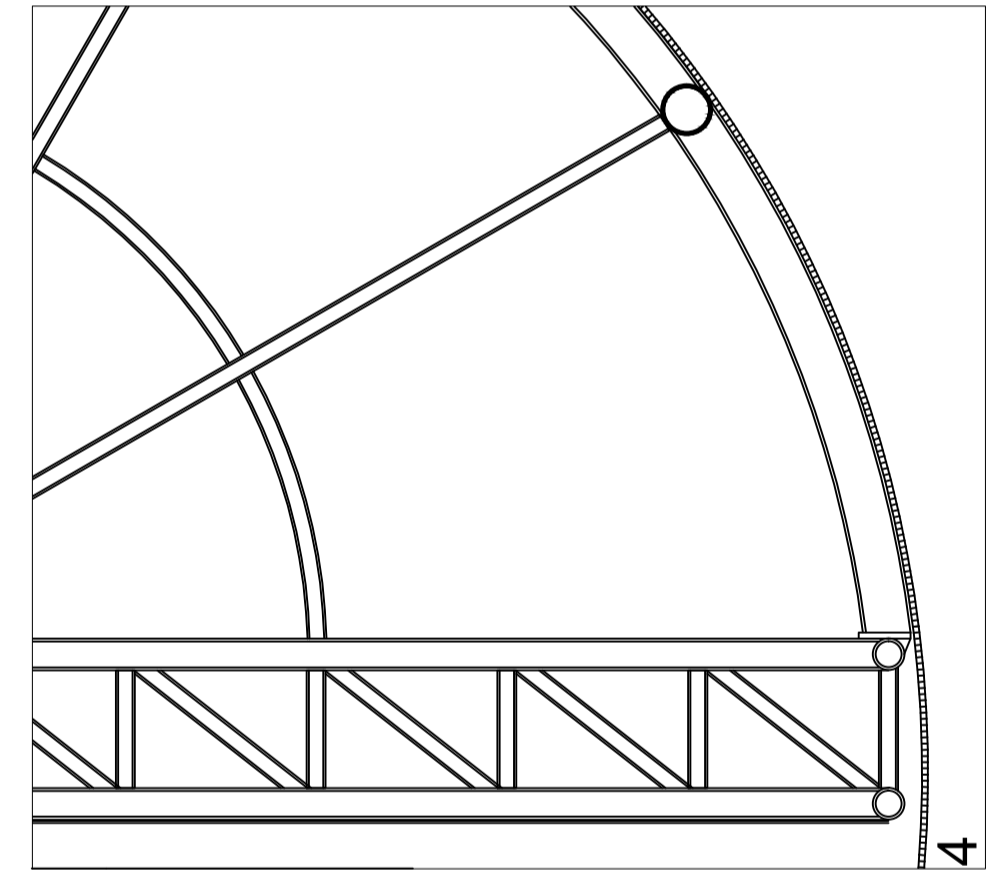

DETALHE VISTA FRONTAL
ESCALA: 1/5

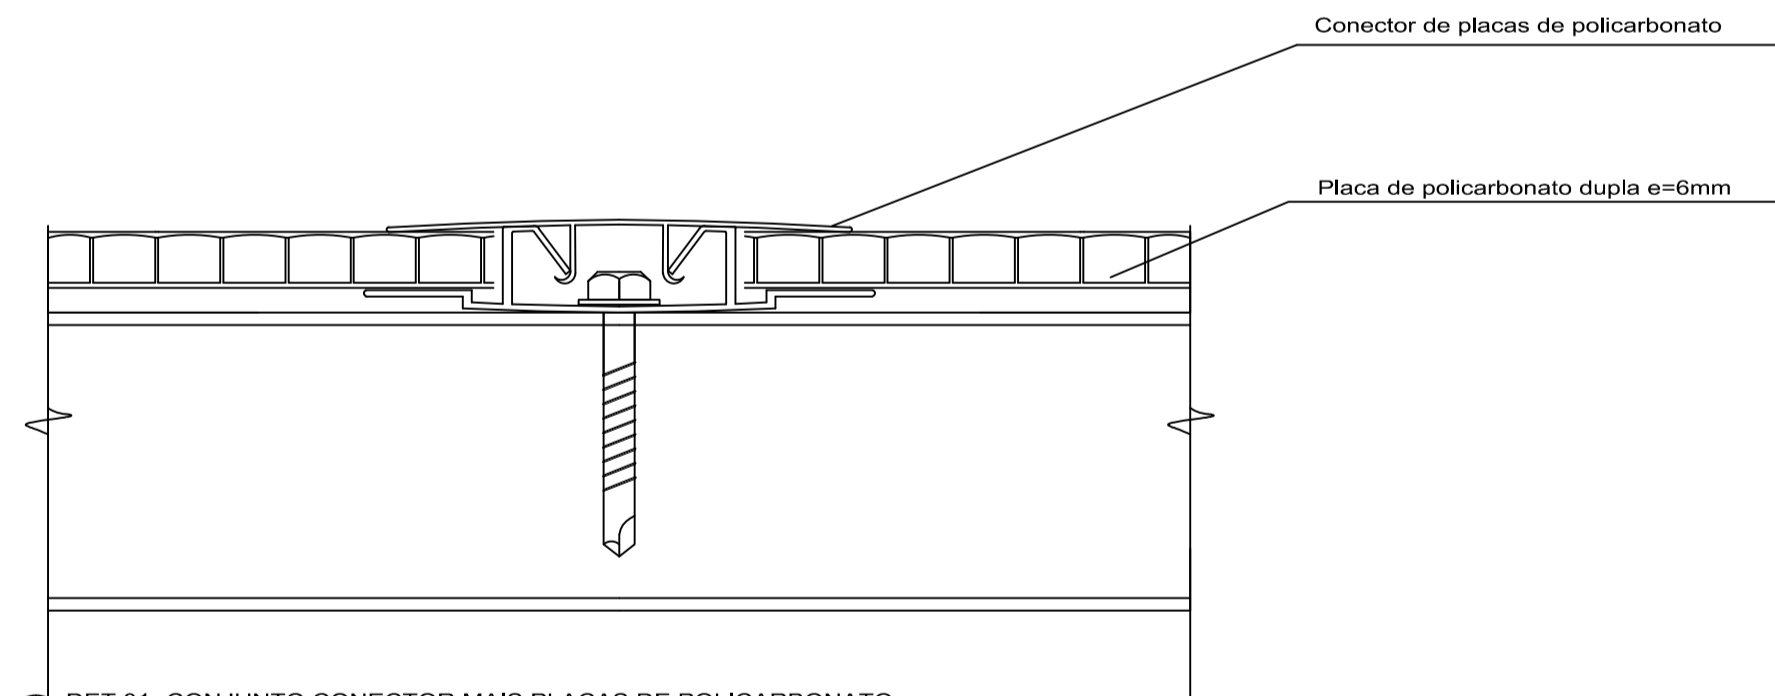

DET.01- CONJUNTO CONECTOR MAIS PLACAS DE POLICARBONATO
SEM ESCALA

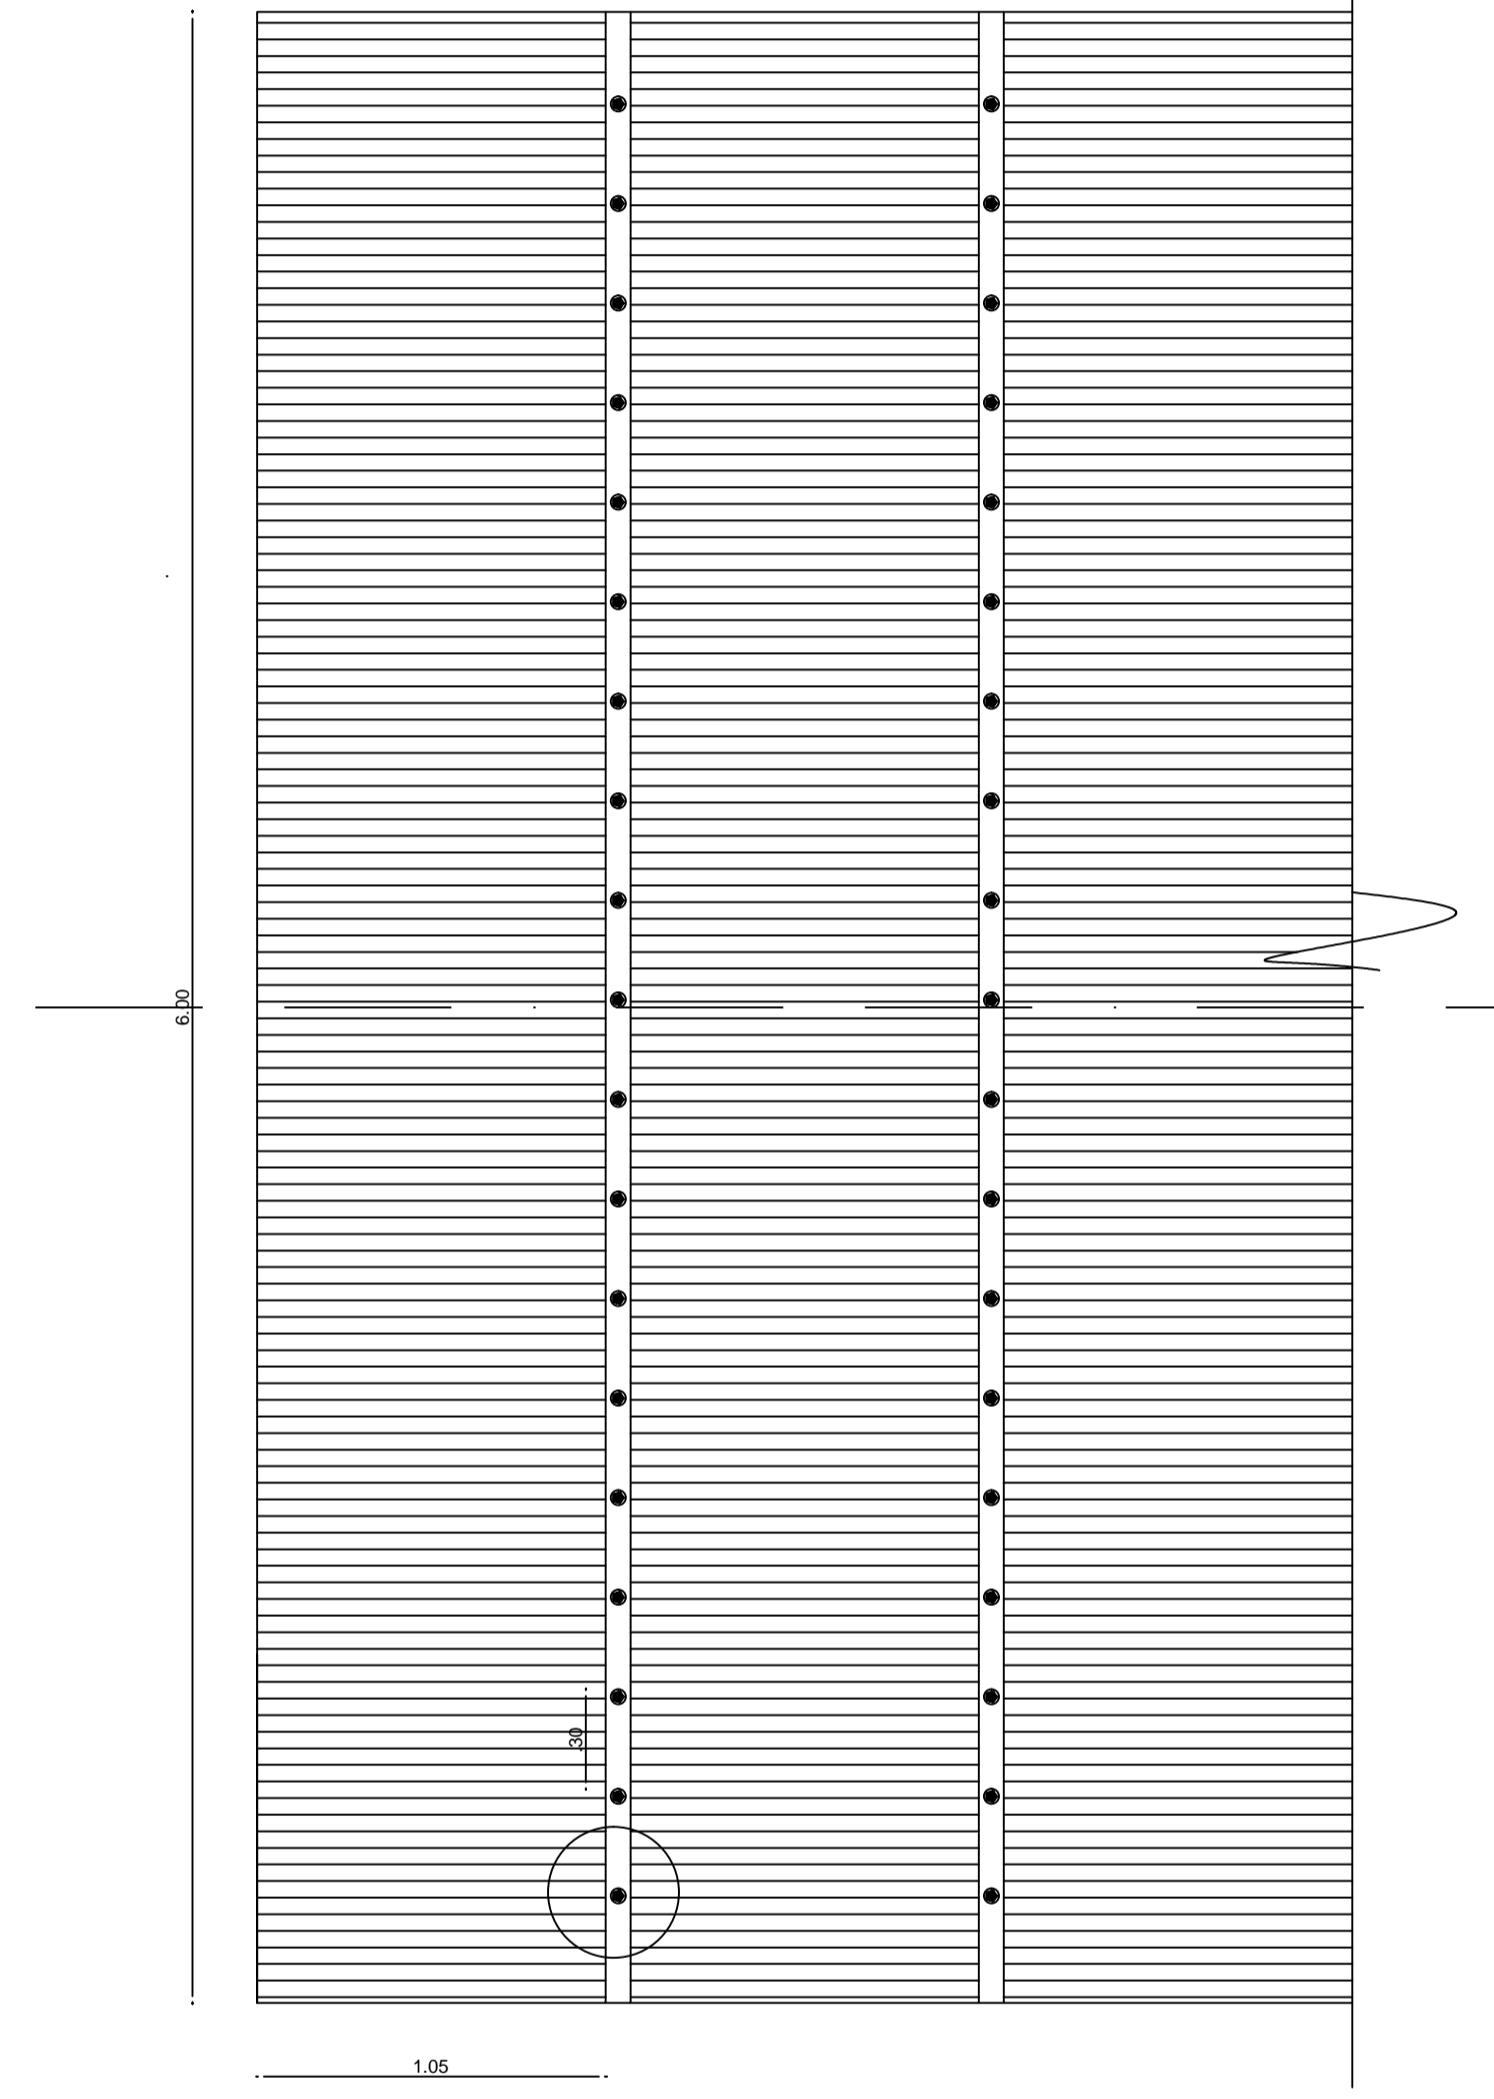

DETALHE DA FOLHA DE POLICARBONATO ABERTA
ESCALA: 1/20

NOTAS GERAIS
1 - TODAS AS MEDIDAS ESTAO EM METRO;
2 - AS MEDIDAS ESTAO EM COTAS ACABADAS;

REVISÕES:

REVISÃO DO DESENHO	DATA
FERNANDO PEDROSA	22/02/2015
REVISÃO DO DESENHO	DATA
MANUELA FARIAS	28/08/2016

CARIMBOS:

AUTOR(S) DO PROJETO E ART:	AUTOR(S) DO PROJETO E ART:
PROPRIETARIO/PROCURADOR:	RESPONSÁVEL PELA EXECUÇÃO E ART:

REGISTRO CONTROLE INTERNO

CARTÓRIO	MATRÍCULA ESCRITURA Nº
FASE III	(4 CAMPUS)
REVISÃO DO DESENHO	DATA
MANUELA F. CASTRO	22/08/2016
NOME ARQUIVO	
2016-06-003-IFAM-3FASE-EIRU-ARG-DET-POLICARBONATO (11).dwg	
NOME ARQUIVO ANTERIOR:	

BRASIL		AMAZONAS		IFAM	
RECTOR AMAZONAS:					
ANTONIO VENANCIO CASTELO BRANCO					
RECTOR:					
REMANESCENTE DE OBRA DO CAMPUS EIRUNEPÉ INDICADA					
ASSUNTO:					
DETALHE DA COBERTURA EM POLICARBONATO					
PROFESSOR(A):		PROFESSOR(A):		UF:	
EIRUNEPÉ		AV. PREFEITO JOÃO CAVALCANTE		AM	
CAMPUS:		CIDADE:		UF:	
NOSSA SRª DE FÁTIMA		EIRUNEPÉ		AM	
CEP:		FONE/FAX:		WWW:	
69.880-000		(097) 3481-1217		www.ifam.edu.br	

FASE III
ARQUITETURA
11/33