


DETALHAMENTO - MURETA COM GRADIL
ESCALA 1:50

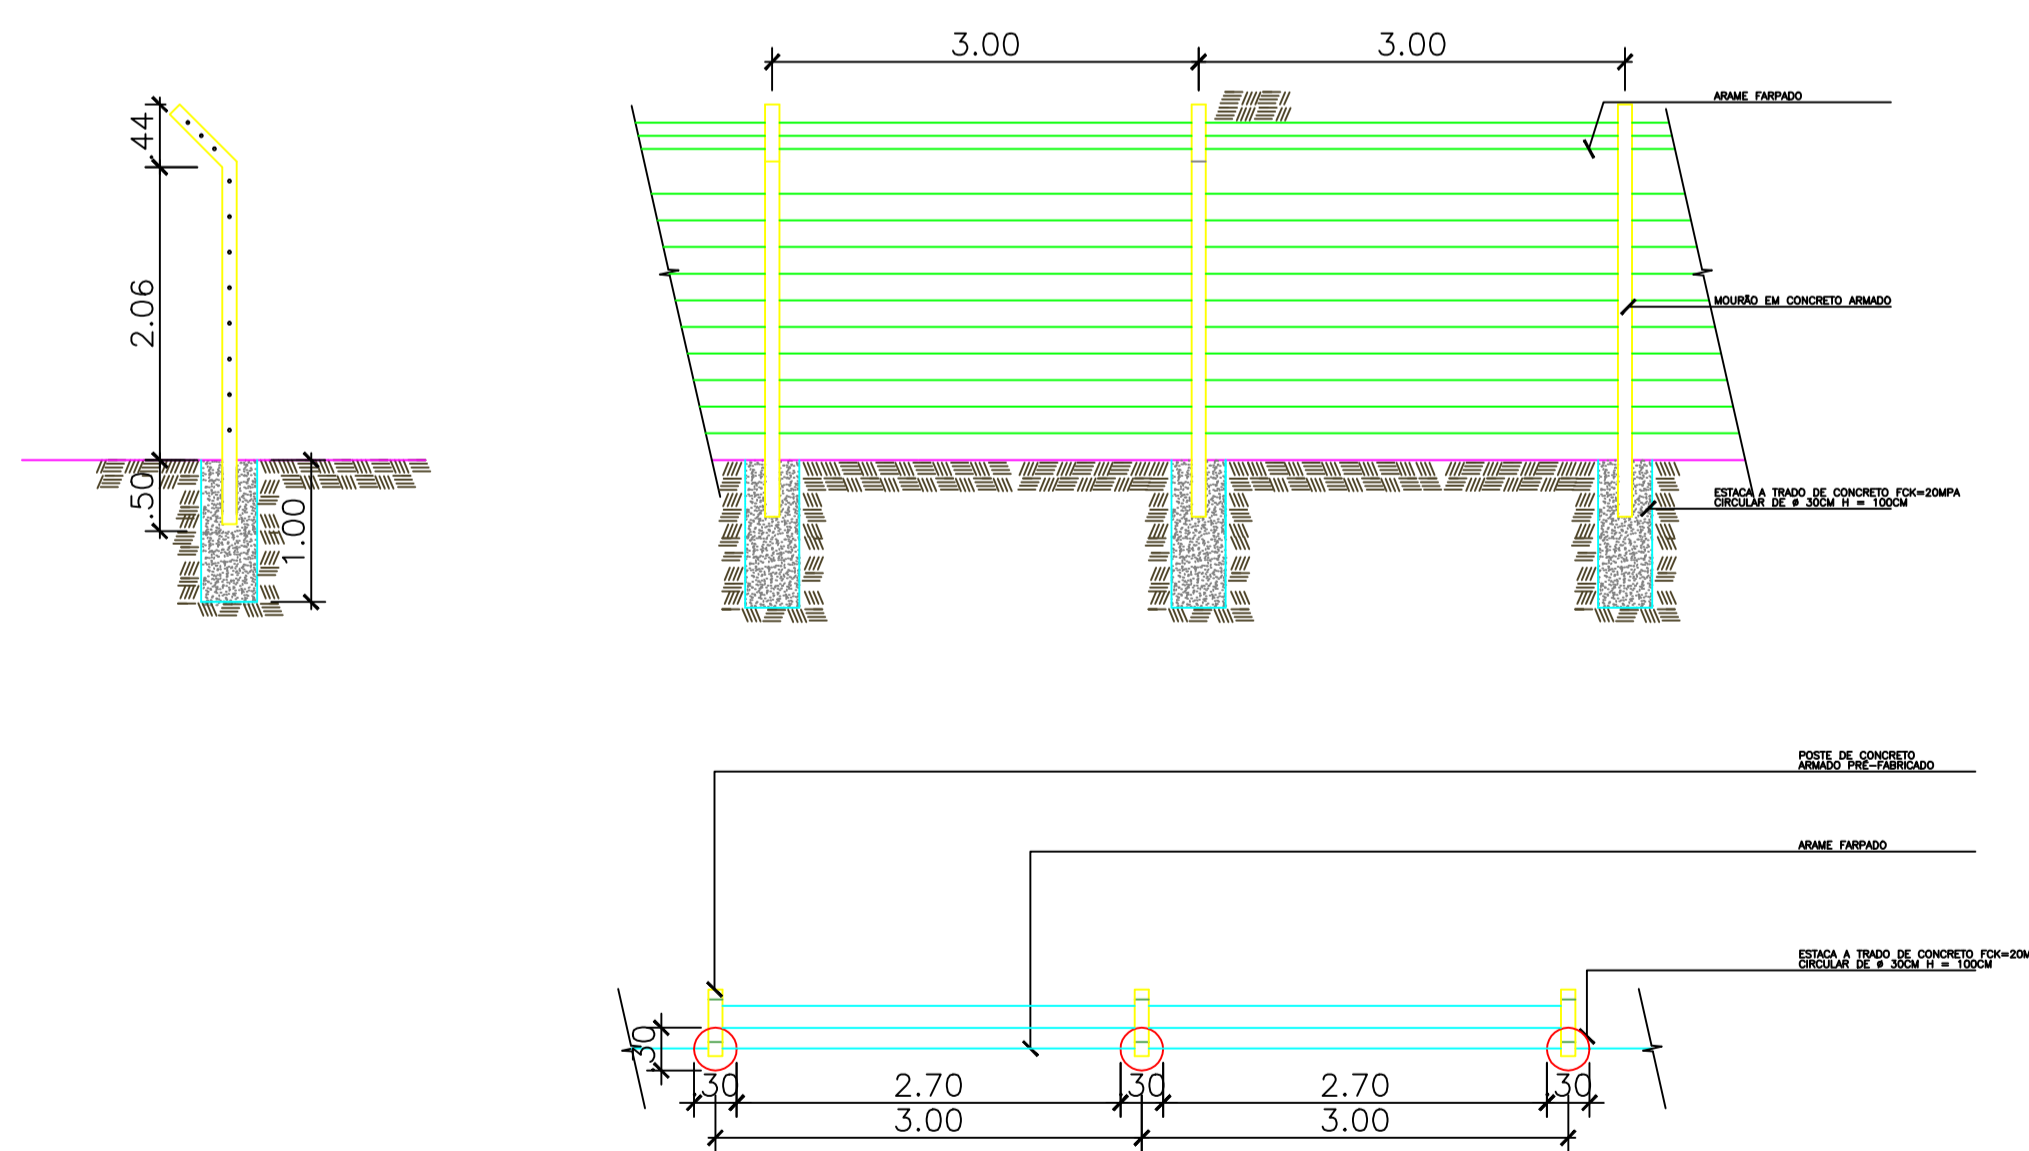

DETALHAMENTO - MOURÃO EM CONCRETO ARMADO COM ARAME FARPADO
ESCALA 1:50

NOTAS GERAIS

- 1 - TODAS AS MEDIDAS ESTAO EM METRO;
- 2 - AS MEDIDAS ESTAO EM COTAS ACABADAS;

ESPECIFICAÇÕES

MURO 01	GRADIL EM BARRA CHATA SOB MURETA 80 CM
MURO 02	MOURÃO EM CONCRETO ARMADO COM ARAME FARPADO

CARIMBOS:

AUTOR(S) DO PROJETO E ART:	AUTOR(S) DO PROJETO E ART:
JEANNI MONTEIRO	
PROPRIETÁRIO/PROCURADOR:	RESPONSÁVEL PELA EXECUÇÃO E ART:

REGISTRO CONTROLE INTERNO

CARTÓRIO: IFAM	MATRÍCULA ESCRITURA Nº:
REVISÃO DO DESENHO: JEANNI MONTEIRO	DATA: 11/10/2016
REVISÃO DO DESENHO: MANUELA F. CASTRO	DATA: 12/10/2016
NOME ARQUIVO: IFAM-TEFÉ-CONSTRUÇÃO-CERCAMENTO.dwg	
NOME ARQUIVO ANTERIOR: MURO TEFÉ.dwg	

BRASIL AMAZONAS IFAM

REITOR AMAZONAS:
ANTONIO VENANCIO CASTELO BRANCO

TÍTULO:
OBRA DE CONSTRUÇÃO DE CERCAMENTO DO TERRENO

ASSUNTO:
DETALHES DO CERCAMENTO

REITORIA/CAMPUS:
CAMPUS TEFÉ

ENDEREÇO:
ESTRADA DAS MISSÕES S/N

BAIRRO:
ZONA RURAL

CIDADE:
TEFÉ

UF:
AM

CEP:
69470-000

TELEFONE:
(92) 3306-0000

HOMEPAGE:
www.ifam.edu.br

FASE III
ARQUITETURA
2/2