


08 PRIMEIRA FIADA DE ALVENARIA
ESC. 1/50

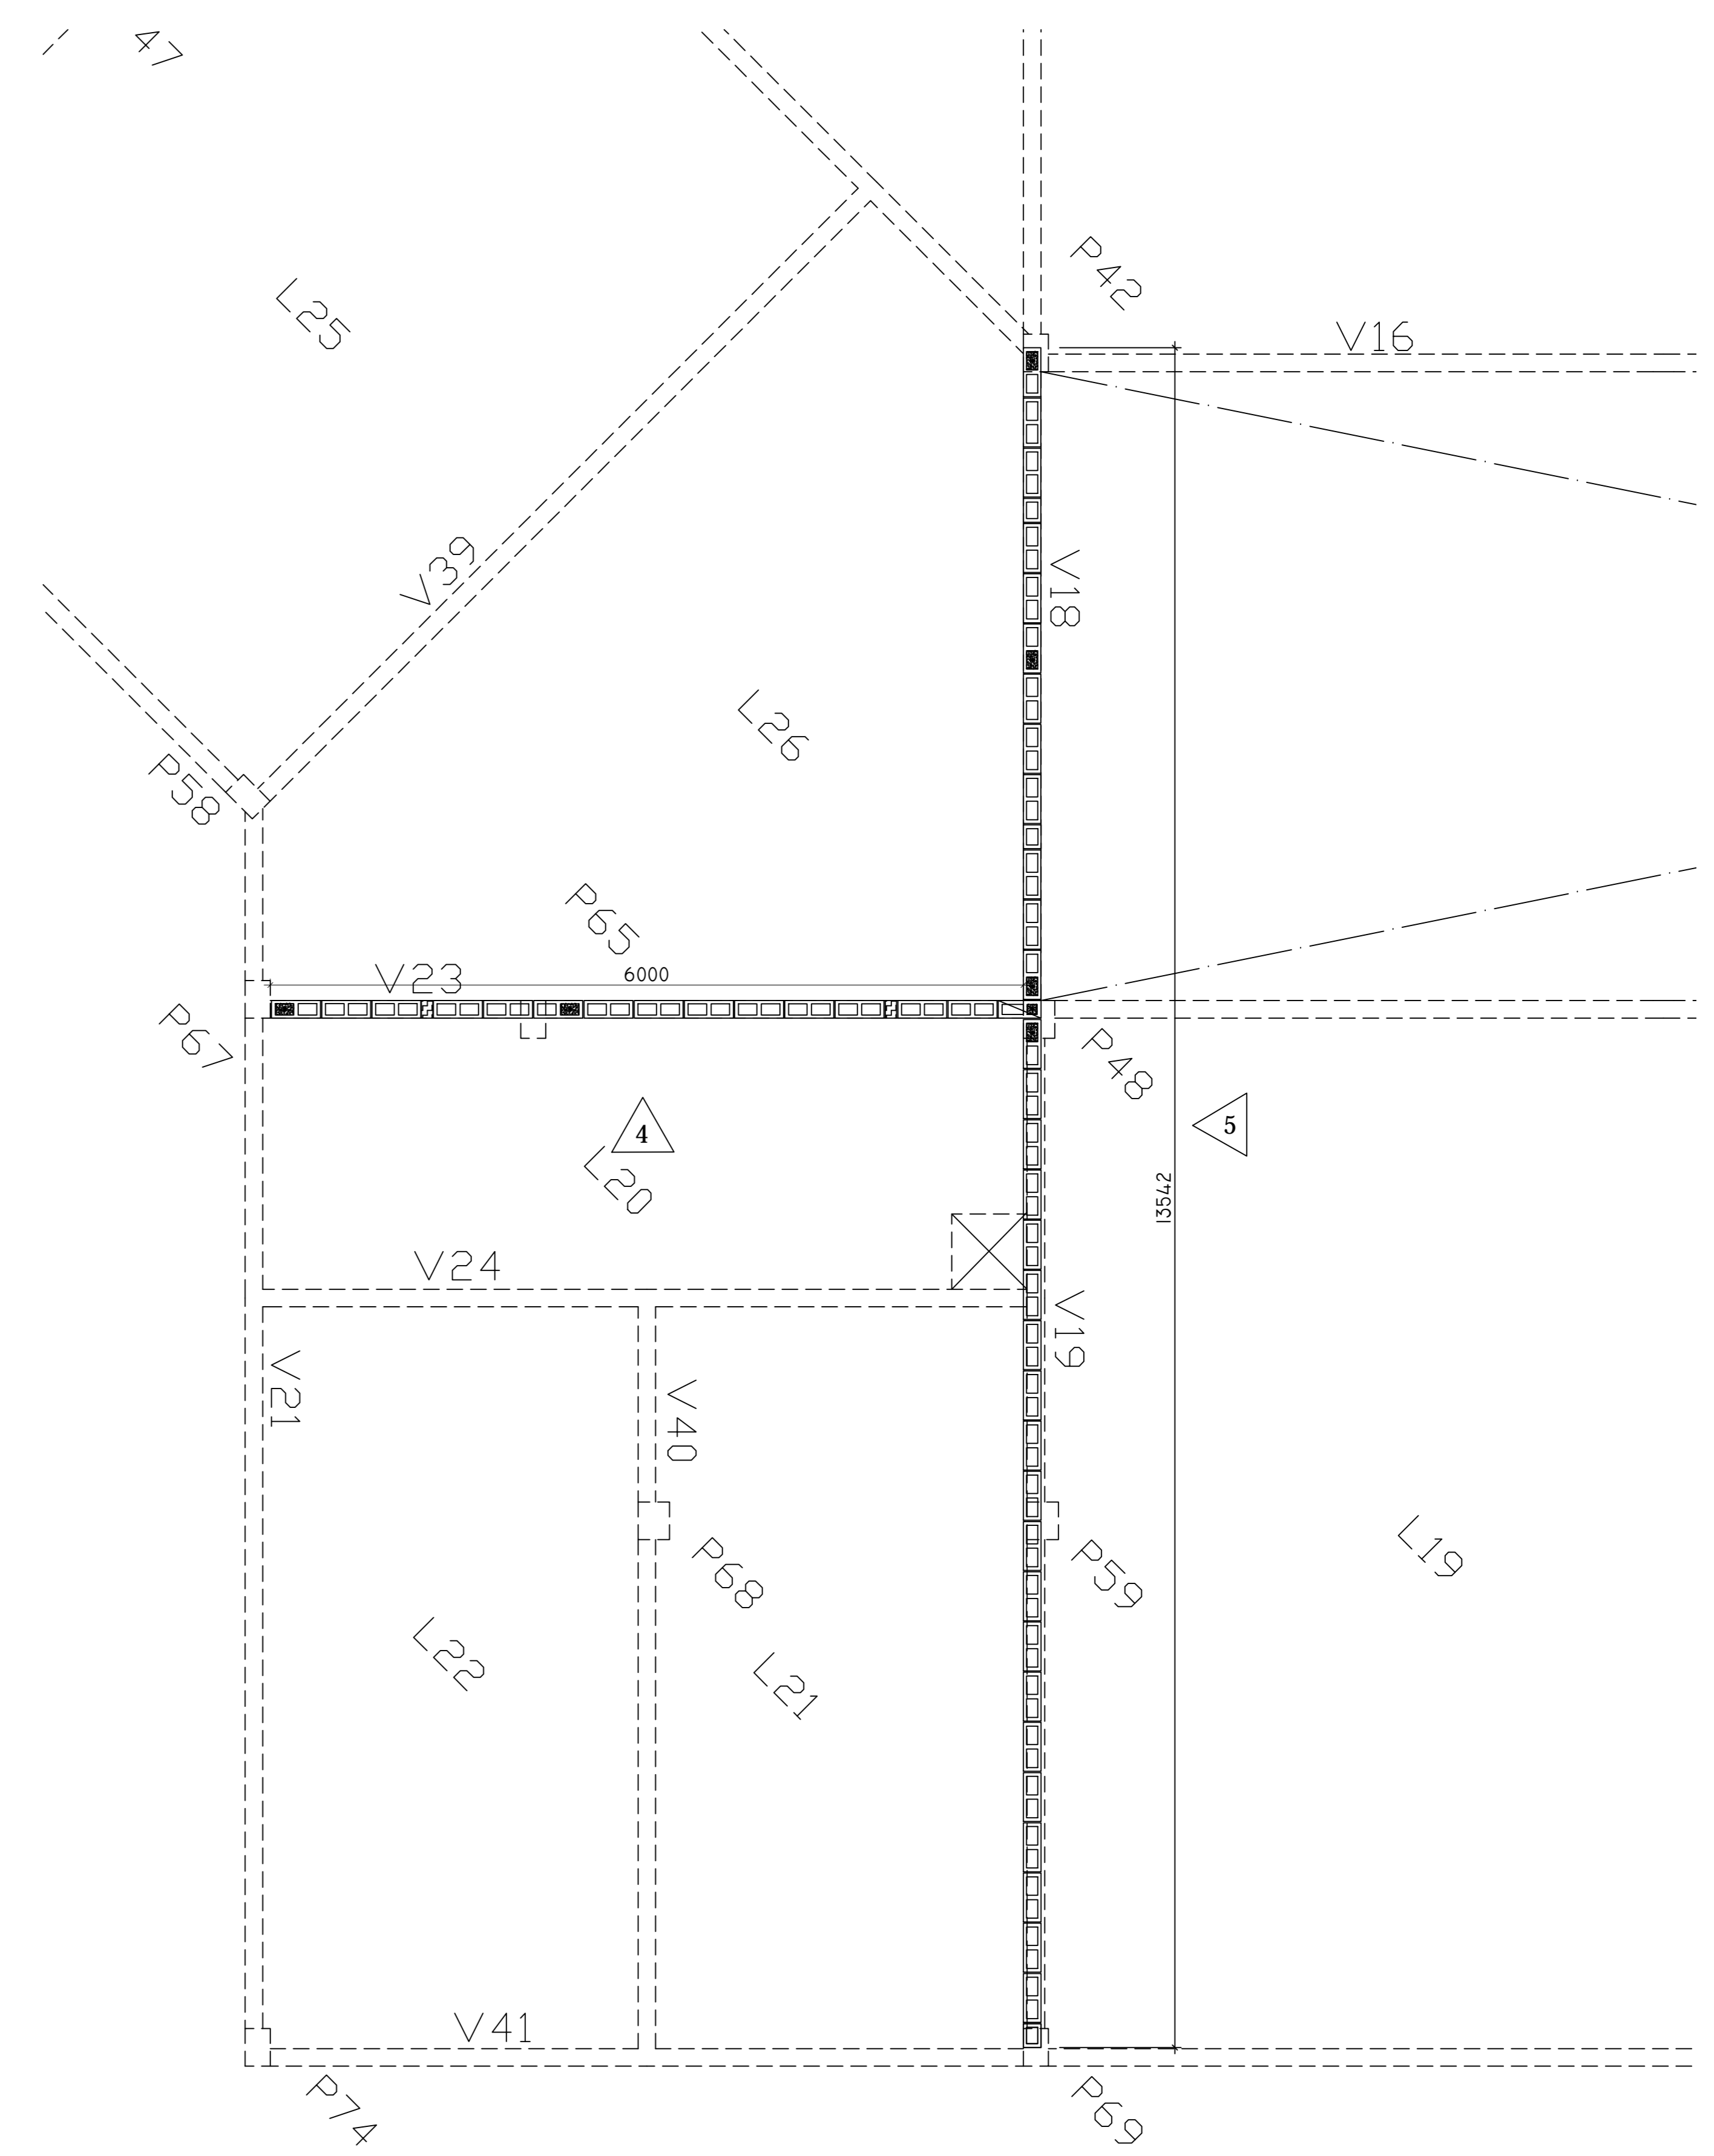

RESISTÊNCIAS:
BLOCOS ESTRUTURAIS CLASSE C, $f_{bk}=3.0MPa$.
ARGAMASSA DE ASSENTAMENTO, $f_{ak}=4.00MPa$.
GRAUTE, $f_{gk}=15.0MPa$.

- LEGENDA:
- B39-BLOCO 39x14x19
 - B19-BLOCO 19x14x19
 - B34-BLOCO 34x14x19
 - B4-BLOCO 4x14x19
 - B9-BLOCO 9x14x19
 - 33 INDICAÇÃO PAREDES ESTRUTURAIS

AUTORES DO PROJETO E ART:		AUTORES DO PROJETO E ART:	
PROPRIETÁRIO/PROCURADOR:		RESPONSÁVEL PELA EXECUÇÃO E ART:	
REGISTRO CONTROLE INTERNO			
CARTÓRIO: FASE III	MATRÍCULA ESCRITURA Nº: (4 CAMPI)		
REVISÃO DO DESENHO: FERNANDO PEDROSA	DATA: 22/02/2015		
NOME ARQUIVO: 01 IFAM-EX.FZ.III-EST.MET-AUDI-(Pr08/8)-R1.dwg			
NOME ARQUIVO ANTERIOR:			
REITOR AMAZONAS: ANTÔNIO VENANCIO CASTELO BRANCO			
TÍTULO: PLATIBANDA DE ALVENARIA ESTRUTURAL			
ASSUNTO: PLANTA DE COBERTURA / LOCAÇÃO/DETALHES		ESCALA: INDICADA	
REITORIA/CAMPUS: EIRUNEPÉ		ENDEREÇO: AV. PREFEITO JOÃO CAVALCANTE	
BAIRRO: NOSSA SRª DE FÁTIMA	CIDADE: EIRUNEPÉ	UF: AM	
CEP: 69.880-000	TELEFONE: (097) 3481-1217	HOME PAGE: www.ifam.edu.br	

FASE III
ALV. ESTRUTURAL
8/8