


FACHADA LATERAL ESQUERDA

FACHADA LATERAL ESQUERDA  
ESCALA: 1/10

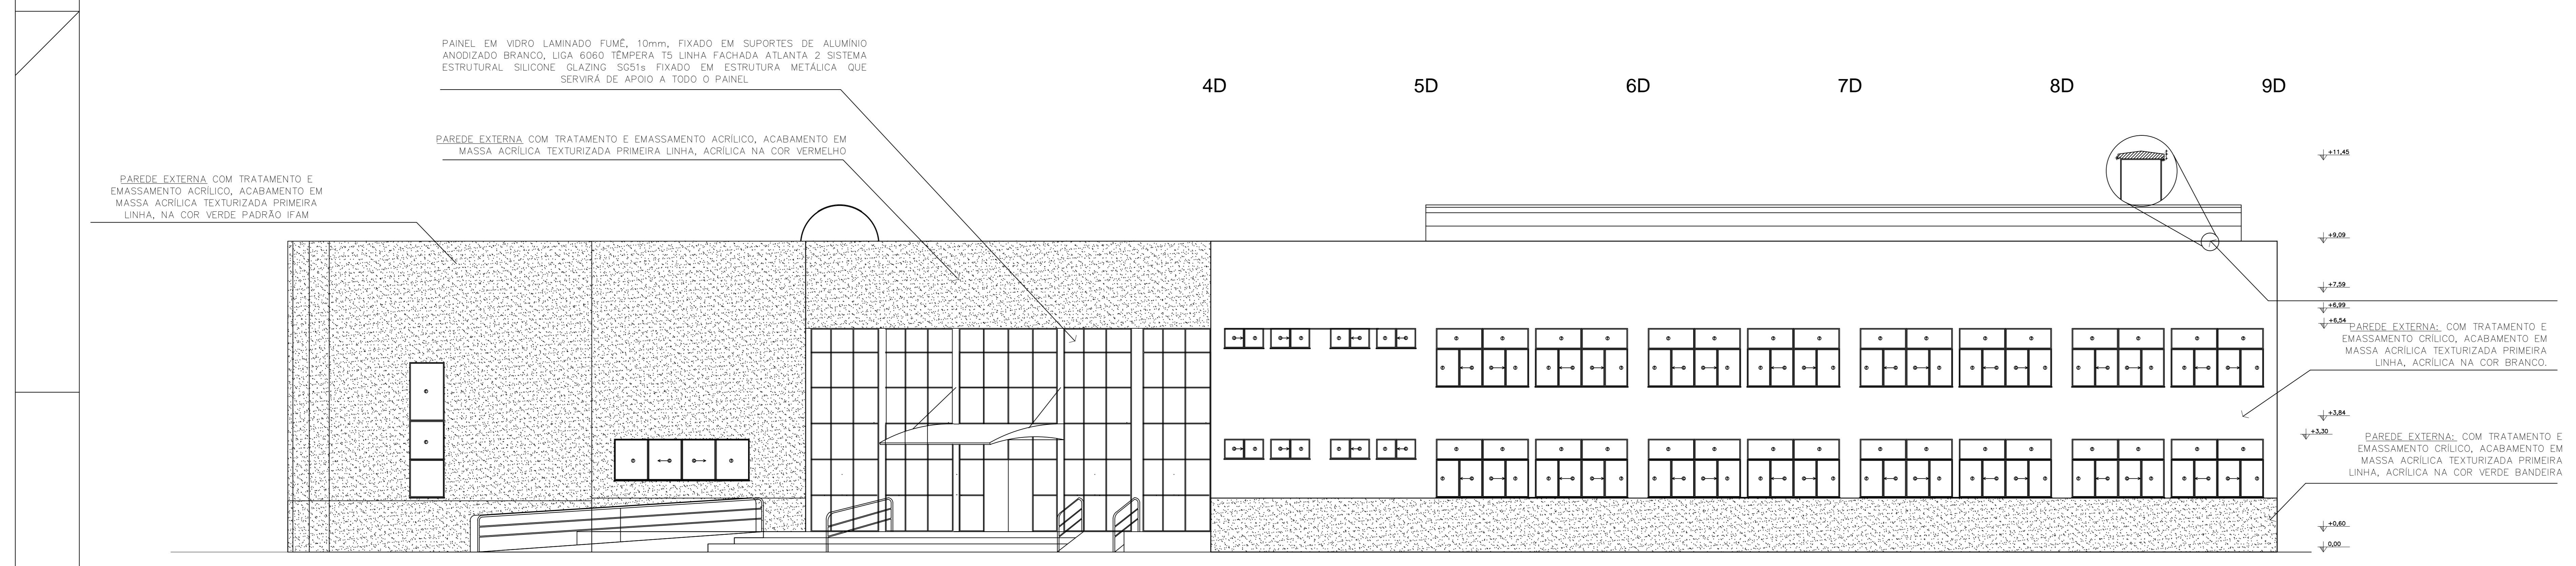

FACHADA LATERAL DIREITA

FACHADA LATERAL DIREITA  
ESCALA: 1/10

NOTAS GERAIS  
1 - TODAS AS MEDIDAS ESTAO EM METRO.  
2 - AS MEDIDAS ESTAO EM COTAS ACABADAS;

REVISÃO	DESCRIÇÃO	DATA
REV00	CONCEPÇÃO INICIAL	24/03/2017

CARIMBOS:

AUTORES DO PROJETO E ART:	AUTORES DO PROJETO E ART:
PROPRIETARIO/PROCURADOR:	RESPONSÁVEL PELA EXECUÇÃO E ART:

REGISTRO CONTROLE INTERNO

CARTORIO:	MATRICULA ESCRITURAL:
REVISÃO DO DESENHO:	DATA:
NOME ARQUIVO:	
NOME ARQUIVO ANTERIOR:	

BRASIL AMAZONAS IFAM

RETOR AMAZONAS  
ANTONIO VENANCIO CASTELO BRANCO

TÍTULO: PROJETO DE ARQUITETURA - PADRÃO FASE III SÍMBOLO: INDICADA

ASSUNTO: FACHADAS LATERAIS

RETORES/PROFESSORES: ENDEREÇO: ESTRADA DAS MISSÕES, S/N

CAMPUS TEFÉ

BARRIO: Z. RURAL CIDADE: TEFÉ UF: AM

CEP: 69.000-000 TELEFONE: (092)3621-6700 HOME PAGE: www.ifam.edu.br

**FASE III**  
**ARQUITETURA**  
**07/16**