



04 ESQUEMA GERAL - PAV. TÉRREO
ESCALA 1 : 125

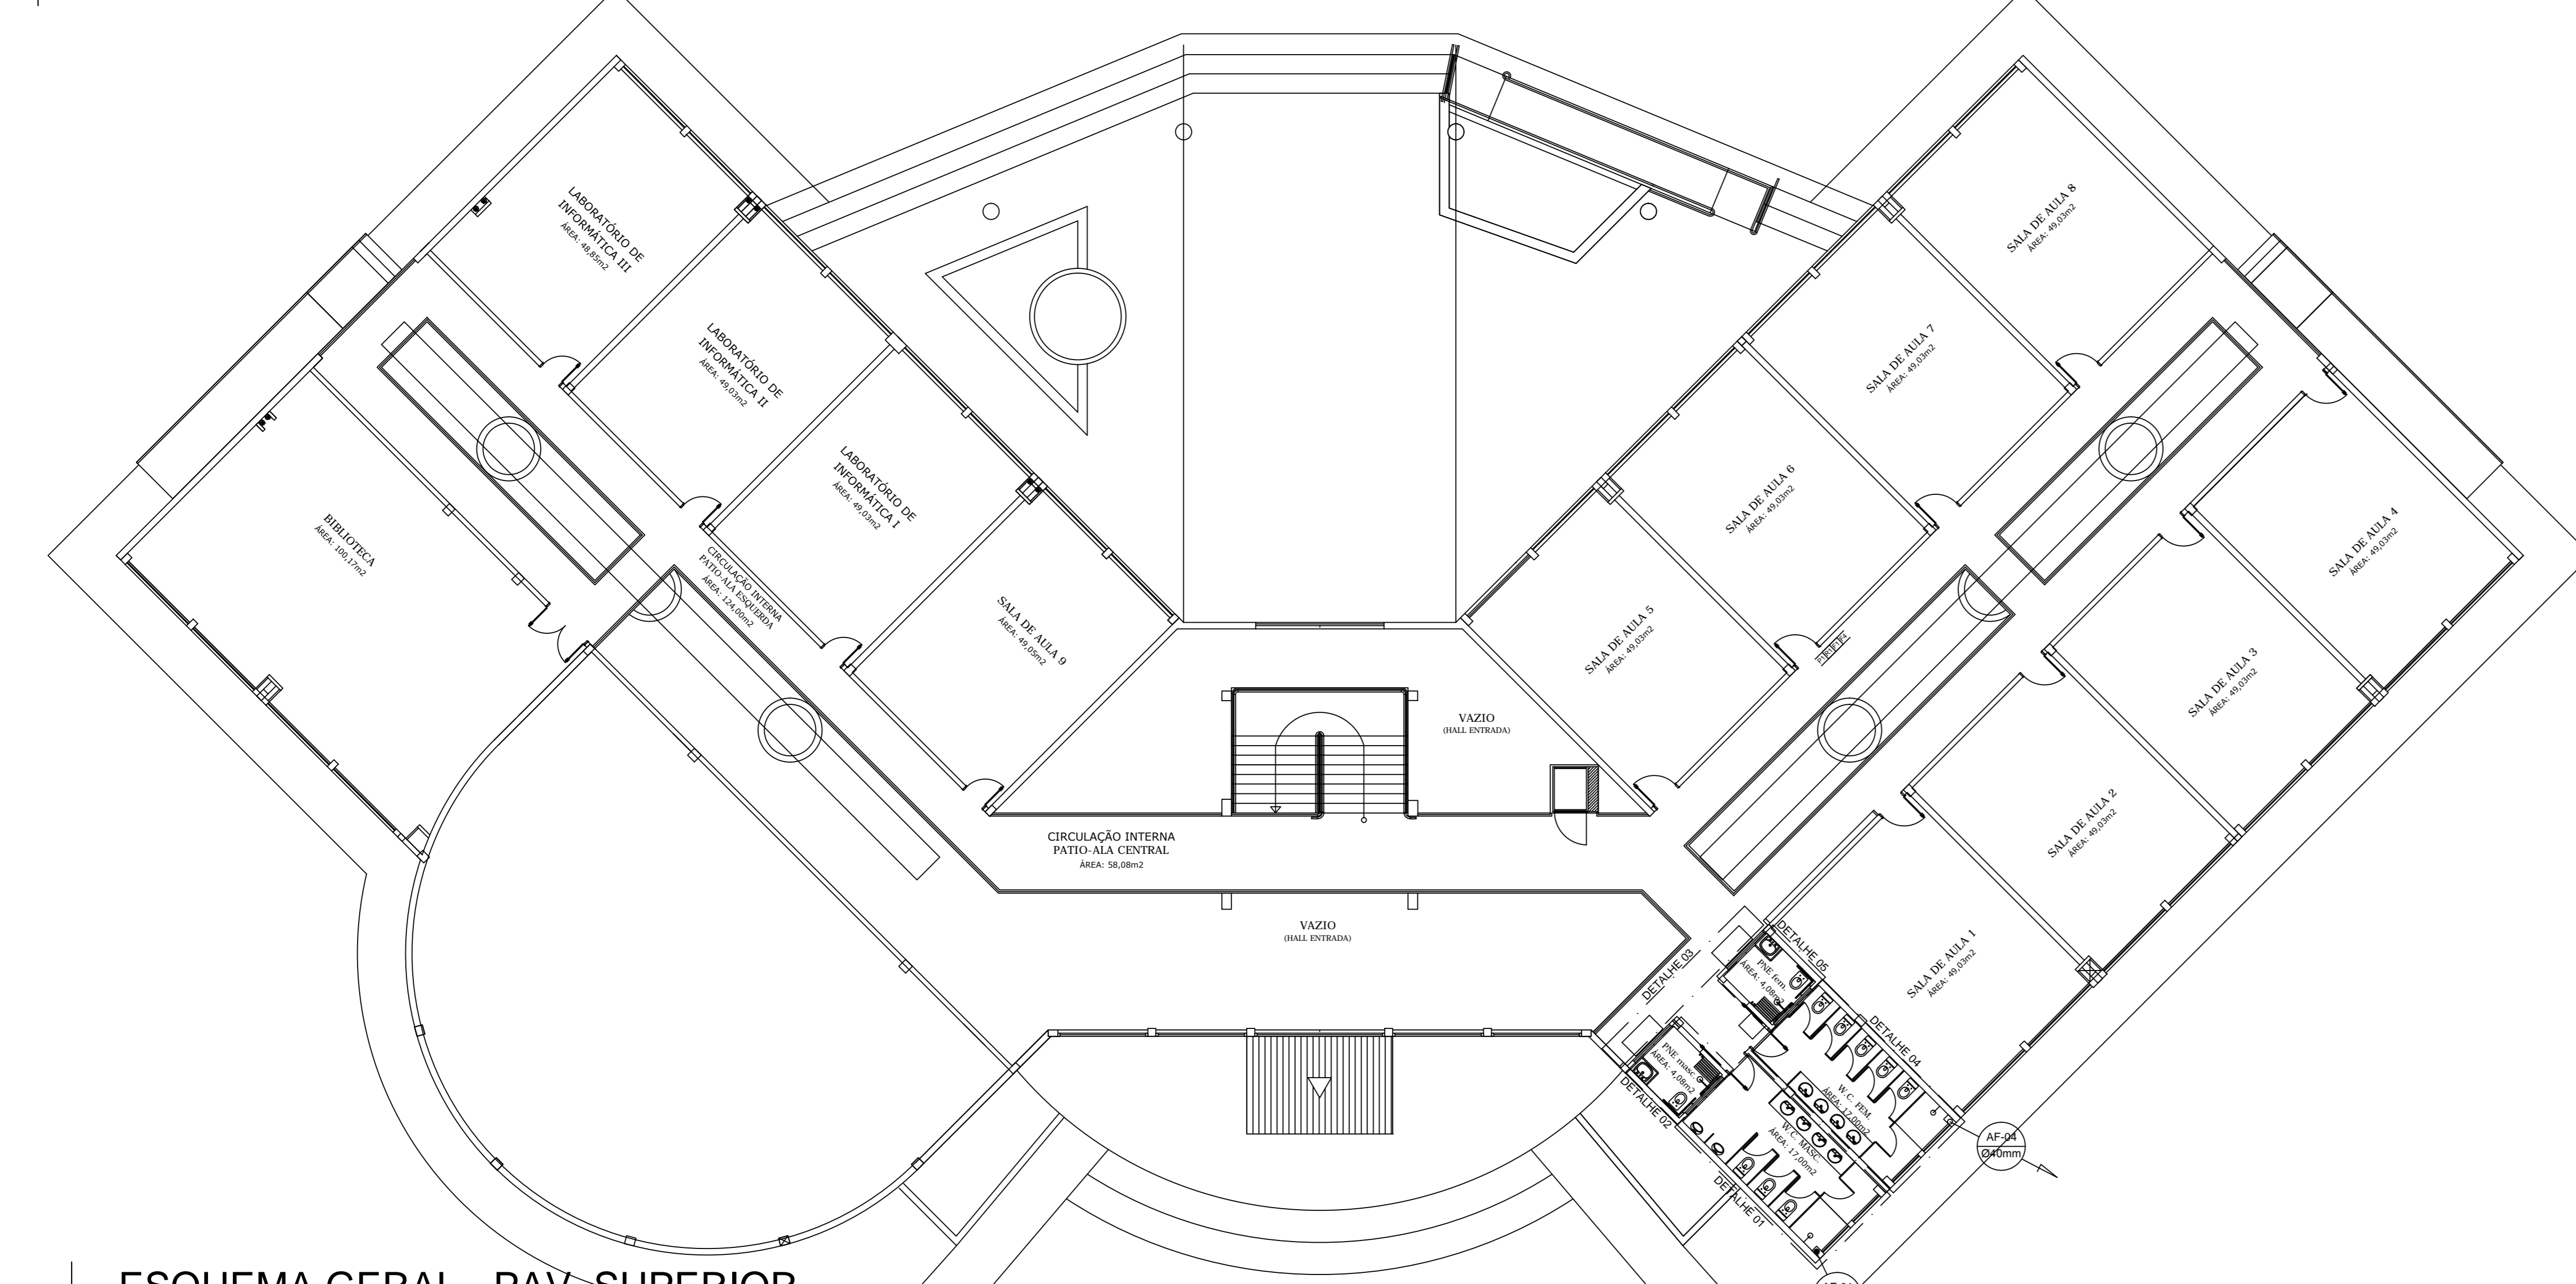

05 ESQUEMA GERAL - PAV. SUPERIOR
ESCALA 1 : 125

SIMBOLIAÇÃO INSTALAÇÃO HIDRÁULICA	
ENT.	ENTRADA DE ÁGUA FRIA
DIST.	DISTRIBUIÇÃO
EXT./LIMP.	EXTRAVAZADOR / LIMPEZA
RG	REGISTRO DE GAVETA
TJ	TORNEIRA DE JARDIM
TL	TORNEIRA LAVATÓRIO
TP	TORNEIRA PIA
VD	VÁLVULA DE DESCARGA
CD	CAIXA DE DESCARGA
D	DUCHA MANUAL
CH	CHUVEIRO
AQ	ÁGUA QUENTE
RET.	RETORNO
ASP.	ASPIRAÇÃO
R.F.	RALO DE FUNDO
COA.	COADEIRA
	TUBULAÇÃO QUE DESCE
	TUBULAÇÃO QUE SOBE
	TUBULAÇÃO EMBUTIDA NO PISO (ÁGUA FRIA)
	TUBULAÇÃO SOBRE O FORRO OU LAJE (ÁGUA FRIA)
	TUBULAÇÃO EMBUTIDA NA PAREDE (ÁGUA FRIA)

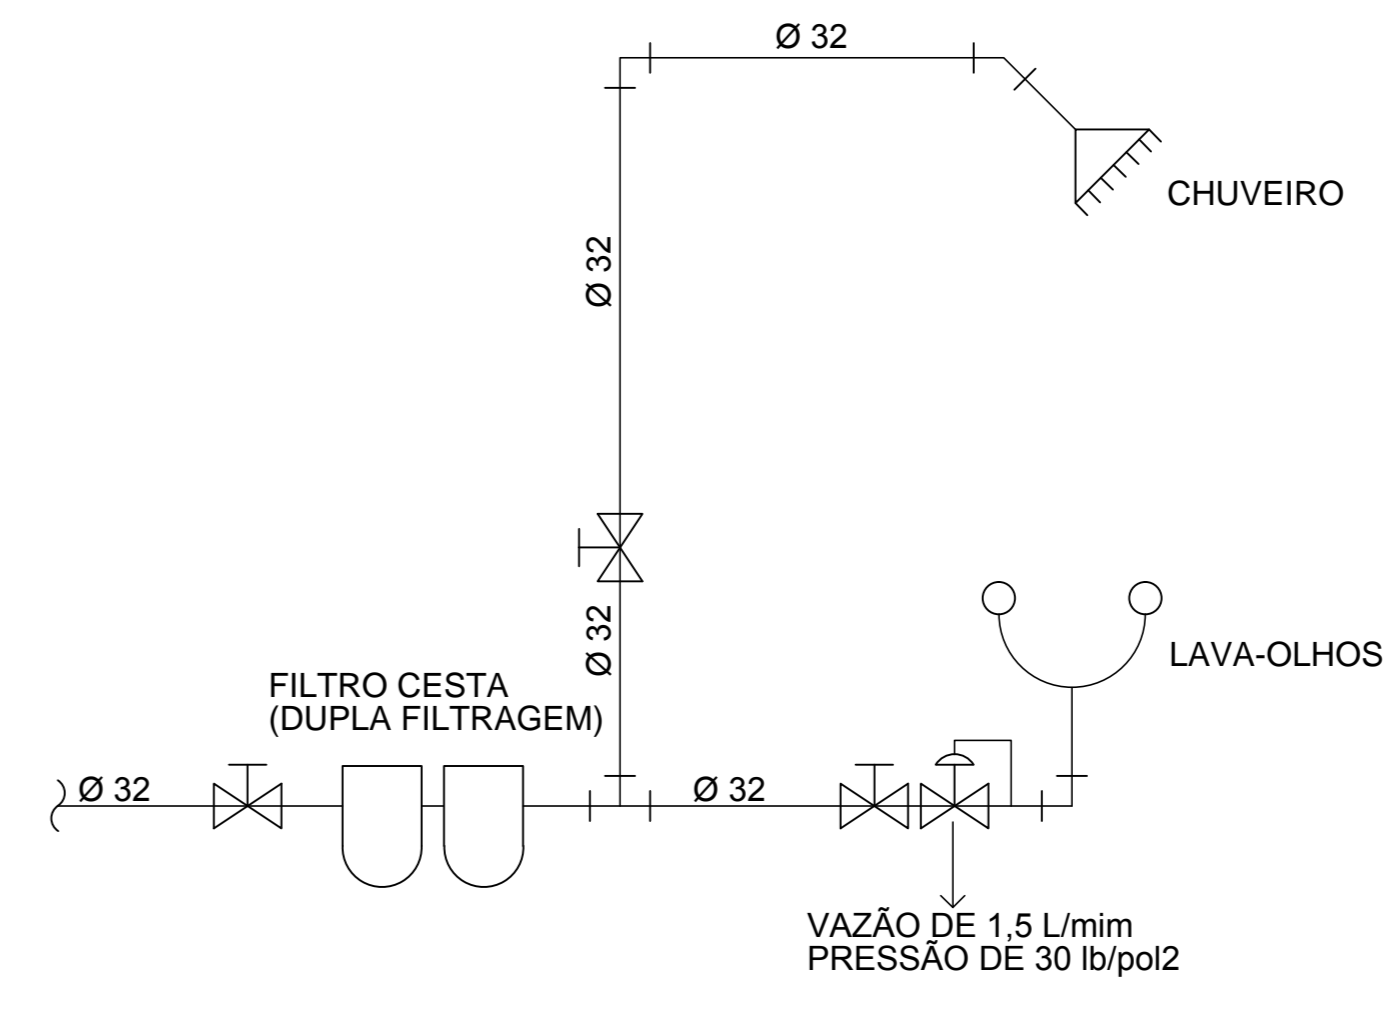

08 DETALHE LAVA-OLHOS
SEM ESCALA

ITEM	LEGENDA NUMÉRICA - INSTALAÇÃO HIDRÁULICA	UNID.	ITEM	LEGENDA NUMÉRICA - INSTALAÇÃO HIDRÁULICA	UNID.	ITEM	LEGENDA NUMÉRICA - INSTALAÇÃO HIDRÁULICA	UNID.	ITEM	LEGENDA NUMÉRICA - INSTALAÇÃO HIDRÁULICA	UNID.
01	JOELHO PVC/LR C/ BUCHA DE LATAO Ø25mm x 1/2"	UND	16	TÉ PVC/SOLDÁVEL Ø25mm x 25mm	UND	46	REGISTRO DE ESFERA Ø3/4" SOLDÁVEL	UND	66	PLUGO COM ROSCA Ø1/2"	m
02	JOELHO PVC/LR C/ BUCHA DE LATAO Ø25mm x 1/2"	UND	17	TÉ PVC/SOLDÁVEL Ø32mm x 25mm	UND	47	REGISTRO DE GAVETA C/ CANOPLA Ø1" C/ 2 ADAP. Ø32mm x 1"	UND	67	TUBO PVC/SOLDÁVEL Ø 25mm	m
03	JOELHO PVC/SOLDÁVEL Ø20mm	UND	18	TÉ PVC/SOLDÁVEL Ø32mm x 32mm	UND	48	REGISTRO DE GAVETA C/ CANOPLA Ø3/4" C/ 2 ADAP. Ø25mm x 3/4"	UND	68	TUBO PVC/SOLDÁVEL Ø 32mm	m
04	JOELHO PVC/SOLDÁVEL Ø25mm x 20mm	UND	19	TÉ PVC/SOLDÁVEL Ø40mm x 32mm	UND	49	REG. DE PRESSÃO C/ CANOPLA Ø1/2" C/ 1 ADAP. E 1 LUVA Ø25mm x 1/2"	UND	69	TUBO PVC/SOLDÁVEL Ø 40mm	m
05	JOELHO PVC/SOLDÁVEL Ø25mm	UND	20	TÉ PVC/SOLDÁVEL Ø40mm x 40mm	UND	50	VÁLVULA DE RETENÇÃO HORIZONTAL Ø1 1/4"	UND	70	TUBO PVC/SOLDÁVEL Ø 50mm	m
06	JOELHO PVC/SOLDÁVEL Ø32mm x 25mm	UND	21	TÉ PVC/SOLDÁVEL Ø110mm x 110mm	UND	51	VÁLVULA DE DESCARGA P/ MACTÓRIO Ø1/2"	UND	71	TUBO PVC/SOLDÁVEL Ø 60mm	m
07	JOELHO PVC/SOLDÁVEL Ø32mm	UND	22	TÉ PVC/SOLDÁVEL Ø110mm x 60mm	UND	52	UNIAO PVC/SOLDÁVEL Ø85mm	UND	72	TUBO PVC/SOLDÁVEL Ø 85mm	m
08	JOELHO PVC/SOLDÁVEL Ø40mm	UND	23	TÉ PVC/SOLDÁVEL Ø60mm x 25mm	UND	53	UNIAO PVC/SOLDÁVEL Ø60mm	UND	73	ADESIVO TIGRE BISNAGA	UND
09	JOELHO PVC/SOLDÁVEL Ø50mm	UND	24	TÉ PVC/SOLDÁVEL Ø40mm x 25mm	UND	54	UNIAO PVC/SOLDÁVEL Ø60mm	UND	74	SOLUÇÃO LIMPA-DURA	UND
10	JOELHO PVC/SOLDÁVEL Ø60mm	UND	25	TÉ PVC/SOLDÁVEL Ø60mm x 60mm	UND	55	UNIAO PVC/SOLDÁVEL Ø60mm	UND	75	JOELHO PVC/SOLDÁVEL 45° Ø60mm	UND
11	JOELHO PVC/SOLDÁVEL Ø65mm	UND	26	TÉ PVC/SOLDÁVEL Ø85mm x 40mm	UND	56	ENGATE PLÁSTICO Ø1/2" x 3/8"	UND			
12	JOELHO PVC/SOLDÁVEL Ø110mm	UND	27	TÉ PVC/SOLDÁVEL Ø85mm x 60mm	UND	57	TORNEIRA P/ LAVATÓRIO	UND			
13	TÉ PVC/LR C/ BUCHA DE LATAO Ø25mm x 1/2"	UND	28	TÉ PVC/SOLDÁVEL Ø85mm x 85mm	UND	58	TORNEIRA P/ TANQUE	UND			
14	TÉ PVC/SOLDÁVEL Ø20mm x 20mm	UND	29	BUCHA DE REDUÇÃO PVC Ø85mm x 60mm	UND	59	TORNEIRA P/ PIA	UND			
15	TÉ PVC/SOLDÁVEL Ø25mm x 20mm	UND	30	BUCHA DE REDUÇÃO PVC Ø60mm x 40mm	UND	60	TORNEIRA DE JARDIM	UND			
			31	BUCHA DE REDUÇÃO PVC Ø60mm x 20mm	UND						
			32	BUCHA DE REDUÇÃO PVC Ø60mm x 25mm	UND						
			33	BUCHA DE REDUÇÃO PVC Ø40mm x 25mm	UND						
			34	BUCHA DE REDUÇÃO PVC Ø32mm x 25mm	UND						
			35	CAIXA DE DESCARGA DE EMBUTIR	UND						
			36	CAP C/ TELA Ø 32mm	UND						
			37	CURVA FG CURTA DE 90° 1 1/4"	UND						
			38	ADAPTADOR CURTO DE Ø 60mm x 2"	UND						
			39	ADAPTADOR LONGO C/ FLANGE Ø40mm x 1 1/4"	UND						
			40	ADAPTADOR LONGO C/ FLANGE Ø32mm x 1"	UND						
			41	REGISTRO DE GAVETA Ø3" C/ 2 ADAPTADORES CURTO Ø85mm x 3"	UND						
			42	REGISTRO DE ESFERA Ø2" C/ 2 ADAPTADORES CURTO Ø60mm x 2"	UND						
			43	REGISTRO DE ESFERA Ø1 1/2" SOLDÁVEL	UND						
			44	REGISTRO DE ESFERA Ø1 1/4" SOLDÁVEL	UND						
			45	REGISTRO DE ESFERA Ø1" SOLDÁVEL	UND						

00	22/03/2017	JOSE EUDES R. C. JUNIOR
AUTORES DO PROJETO E ART. ORÇ.		
PROPRIETÁRIO/PRODUTOR: Instituto Federal do Amazonas		RESPONSÁVEL PELA EXECUÇÃO E ART.
NOME: ANTÔNIO VENÂNCIO CASTELO BRANCO DIRETOR CAMPUS: AILDO DA SILVA GAMA TÍTULO: PROJETO HIDRÁULICO ESCALA: INDICADA		
LOCAL: CAMPUS TEFÉ ENDEREÇO: ESTRADA DAS MISSÕES, S/N CIDADE: TEFÉ UF: AM CEP: 67000-000 FONE FIXO: (92) 3306-0045 FONE CEL: www.ifam.edu.br		

AMAZONAS
FASE III
HIDRÁULICO
HID 02/05