


ÁREA PARA O GINÁSIO
EXPANSÃO FUTURA

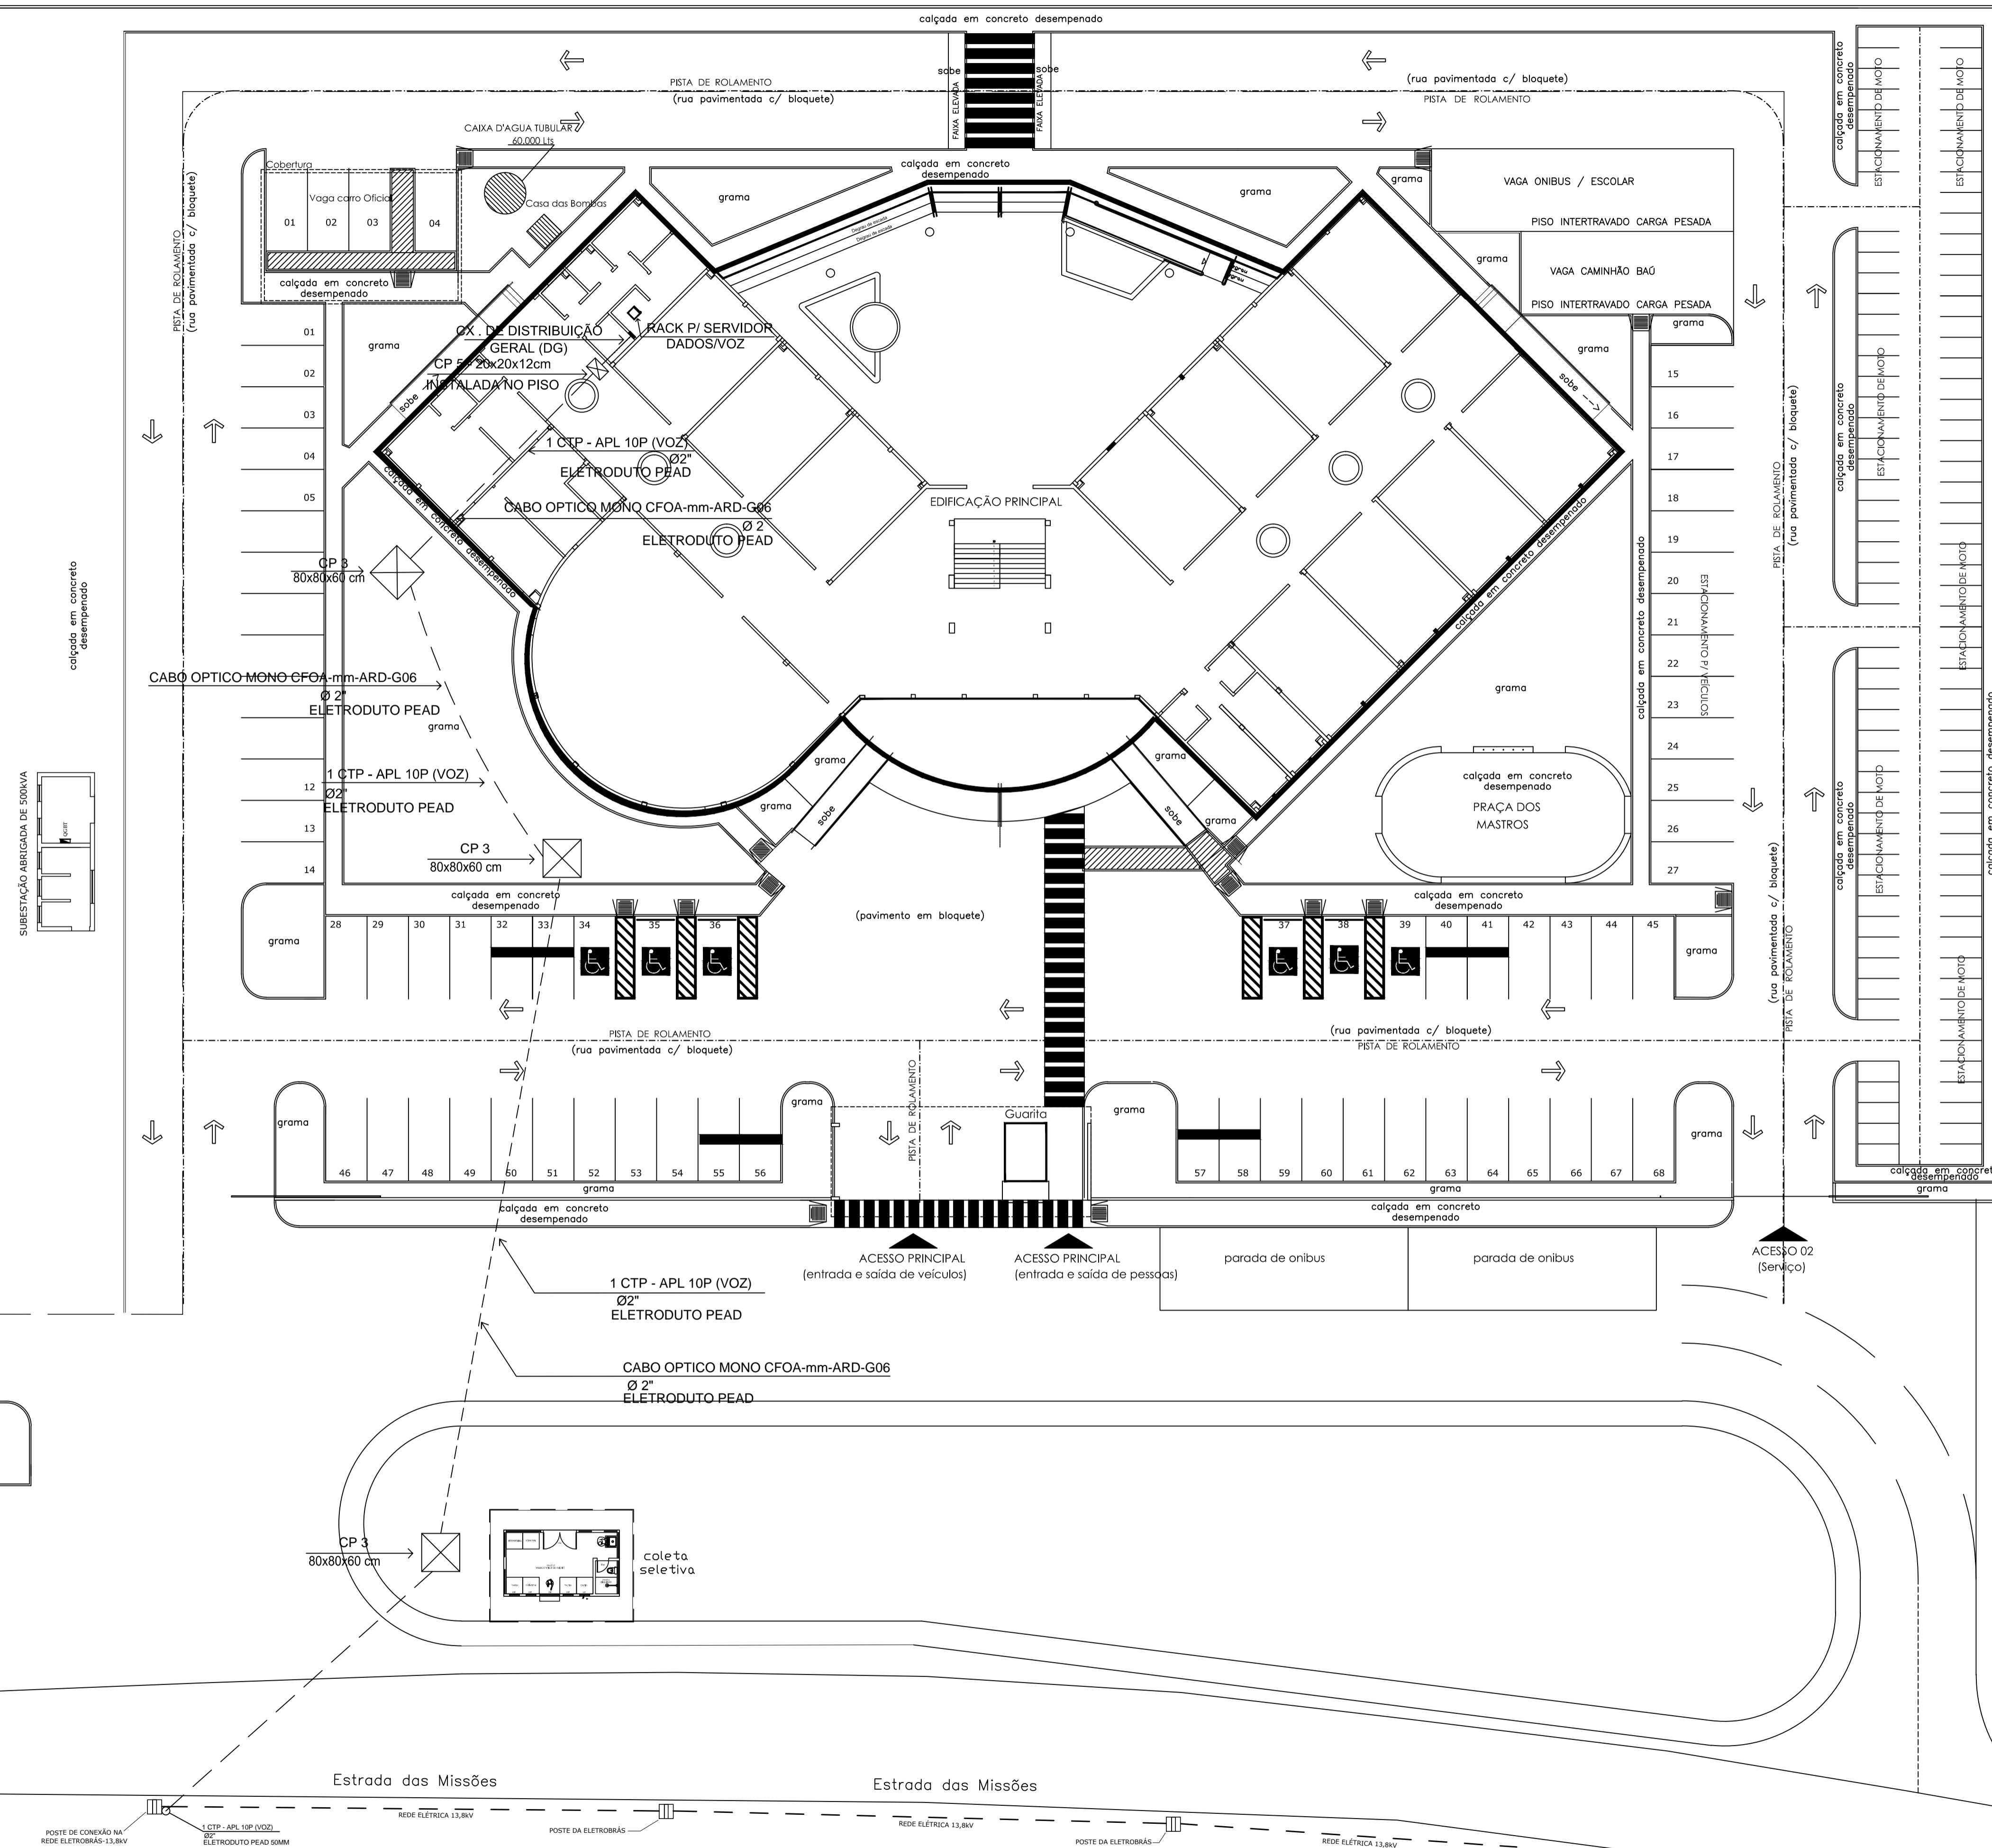


LEGENDA GERAL DADOS/VOZ

---	TUBULAÇÃO EM PEAD
▨	CAIXA DE DISTRIBUIÇÃO GERAL (80x80x15 cm)
⊠	CAIXA DE PASSAGEM EM ALVENARIA (80X80X80 cm)
⊠	CAIXA DE PASSAGEM PARA PISO (20X20X12 cm)
○	POSTE CIRCULAR

N°	DESCRIÇÃO	DATA	VISTO
	REVISÕES		

01	26/08/16	SÉRGIO C. M. DE ALENCAR	
REVISÃO N°	DATA	NOME	ASSINATURA

AUTORES DO PROJETO E ART DO CREA:
 PROPRIETÁRIO/PROCURADOR: Instituto Federal do Amazonas
 RESPONSÁVEL PELA EXECUÇÃO E ART:

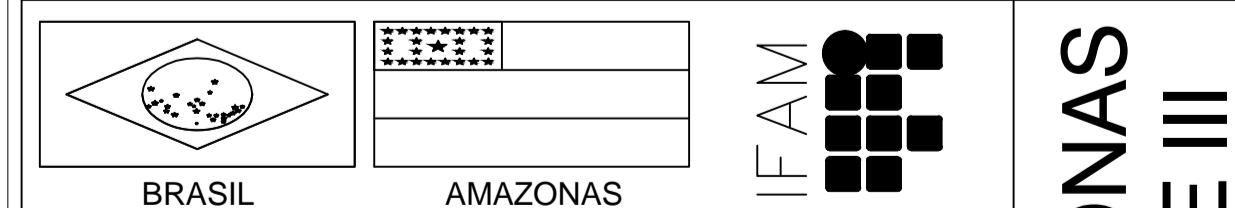

OBRA:
CONSTRUÇÃO DO IFAM - CAMPUS TEFÉ
 TÍTULO:
CABEAMENTO ESTRUTURADO METÁLICO
 ESCALA:
INDICADA
 ASSUNTO:
IMPLANTAÇÃO
 CAMPUS: **CAMPUS TEFÉ** ENDEREÇO: **ESTRADA DAS MISSÕES, S/N.**
 BARRIO: **ZONA RURAL** CIDADE: **TEFÉ - AM**
 ART DO PROJETO: TELEFONE: **(92) 3306-0045**

AMAZONAS
FASE III
LÓGICA
04/04