


Corte A-A
Escr: 1/50

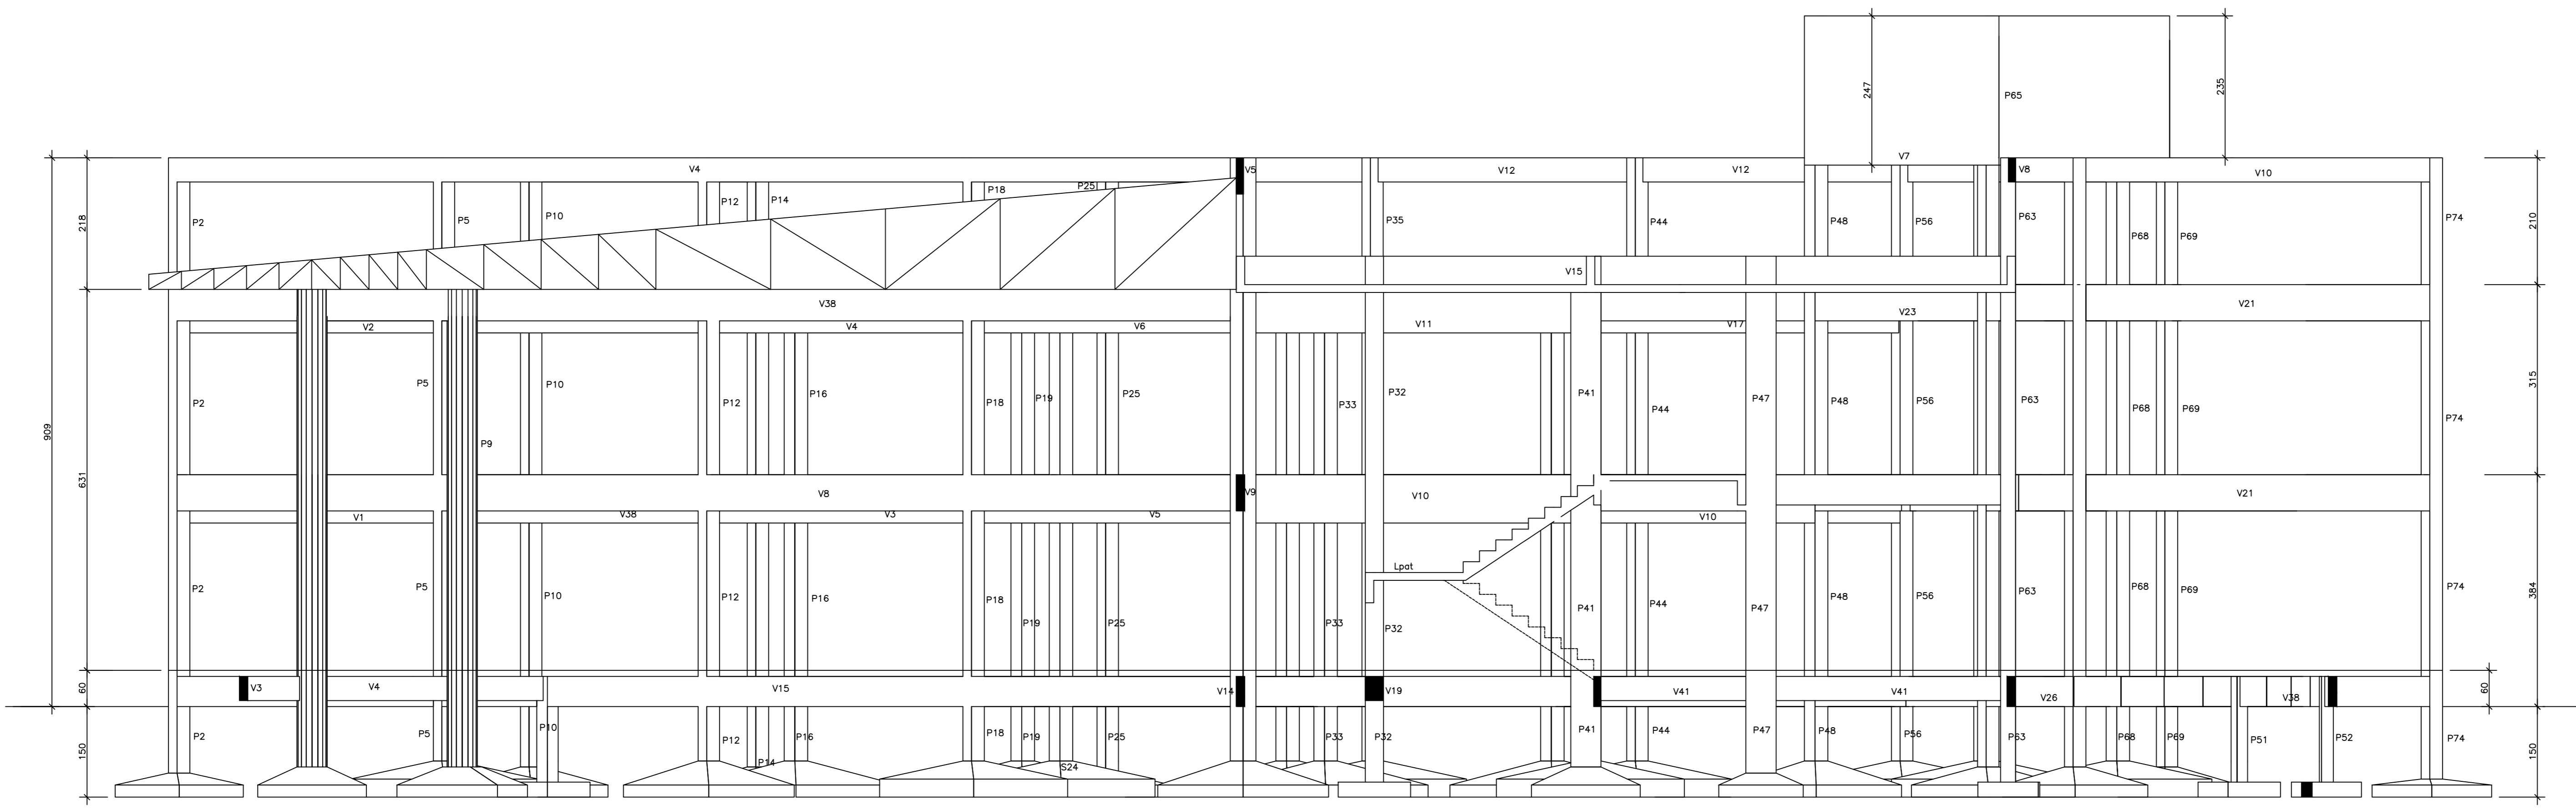

Corte B-B
Escr: 1/50

AUTORES DO PROJETO E ART:		AUTORES DO PROJETO E ART:	
PROPRIETARIO/PROCURADOR:		RESPONSÁVEL PELA EXECUÇÃO E ART:	
REGISTRO CONTROLE INTERNO			
CARTÓRIO: FASE III (4 CAMP)		MATRÍCULA ESCRITURA Nº: (4 CAMP)	
REVISÃO DO DESENHO: FERNANDO PEDROSA		DATA: 22/02/2015	
NOME ARQUIVO: IFAM-EX.FZ.III-HUM-EST.CONC-CORTES-(Pr22).dwg			
NOME ARQUIVO ANTERIOR:			
BRASIL		AMAZONAS	
REITORIA AMAZONAS: ANTONIO VENANCIO CASTELO BRANCO		IFAM	
TÍTULO: PROJETO DE ESTRUTURA DE CONCRETO			
ASSUNTO: CORTE AA E BB			ESCALA: 1/125
REITORIA/CAMPUS: EIRUNEPÉ		ENDEREÇO: AV. PREFEITO JOÃO CAVALCANTE	
BAIRRO: NOSSA SRª DE FÁTIMA	CIDADE: EIRUNEPÉ	UF: AM	
69.880-000	TELEFONE: (097) 3481-1217	WWW: www.ifam.edu.br	

FASE III
EST. DE CONCRE.
22/23