
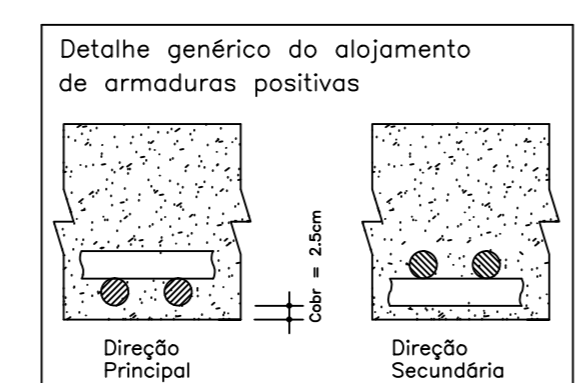


ACO	POS	BT	QUANT	COMPONENTO	UNID	TOTAL
					(m)	(m)
Piso - Armadura positiva horizontal						
SOA	2	6.3	13	--W06		10234
SOA	2	8	14	--W06		2876
SOA	4	10	227	847		148889
SOA	5	8	289	632		170777
SOA	5	8	35	205		6190
SOA	6	6.3	46	142		3884
SOA	8	6.3	41	302		13105
SOA	10	6.3	41	332		15812
SOA	11	8	67	244		43148
SOA	12	8	9	128		15022
SOA	13	8	23	--W06		3942
SOA	14	6.3	26	218		17808
SOA	15	8	11	132		1947
SOA	16	8	9	128		11403
SOA	17	8	21	132		1370
SOA	18	8	11	127		1727
SOA	19	5	11	832		6965
SOA	20	5	11	836		6980
SOA	21	6.3	36	240		8640
SOA	22	6.3	21	187		2027
SOA	23	8	222	161		35742
SOA	24	8	26	262		10062

ACO	BT	COMP	PESO
(mm)		(kg)	(kg)
SOA	6.3	122	7.21
SOA	8	162	1.21
SOA	8	262	1420
SOA	10	1489	820
Peso (kg)	SOA =		212.84
Peso (ton)	SOA =		212.84

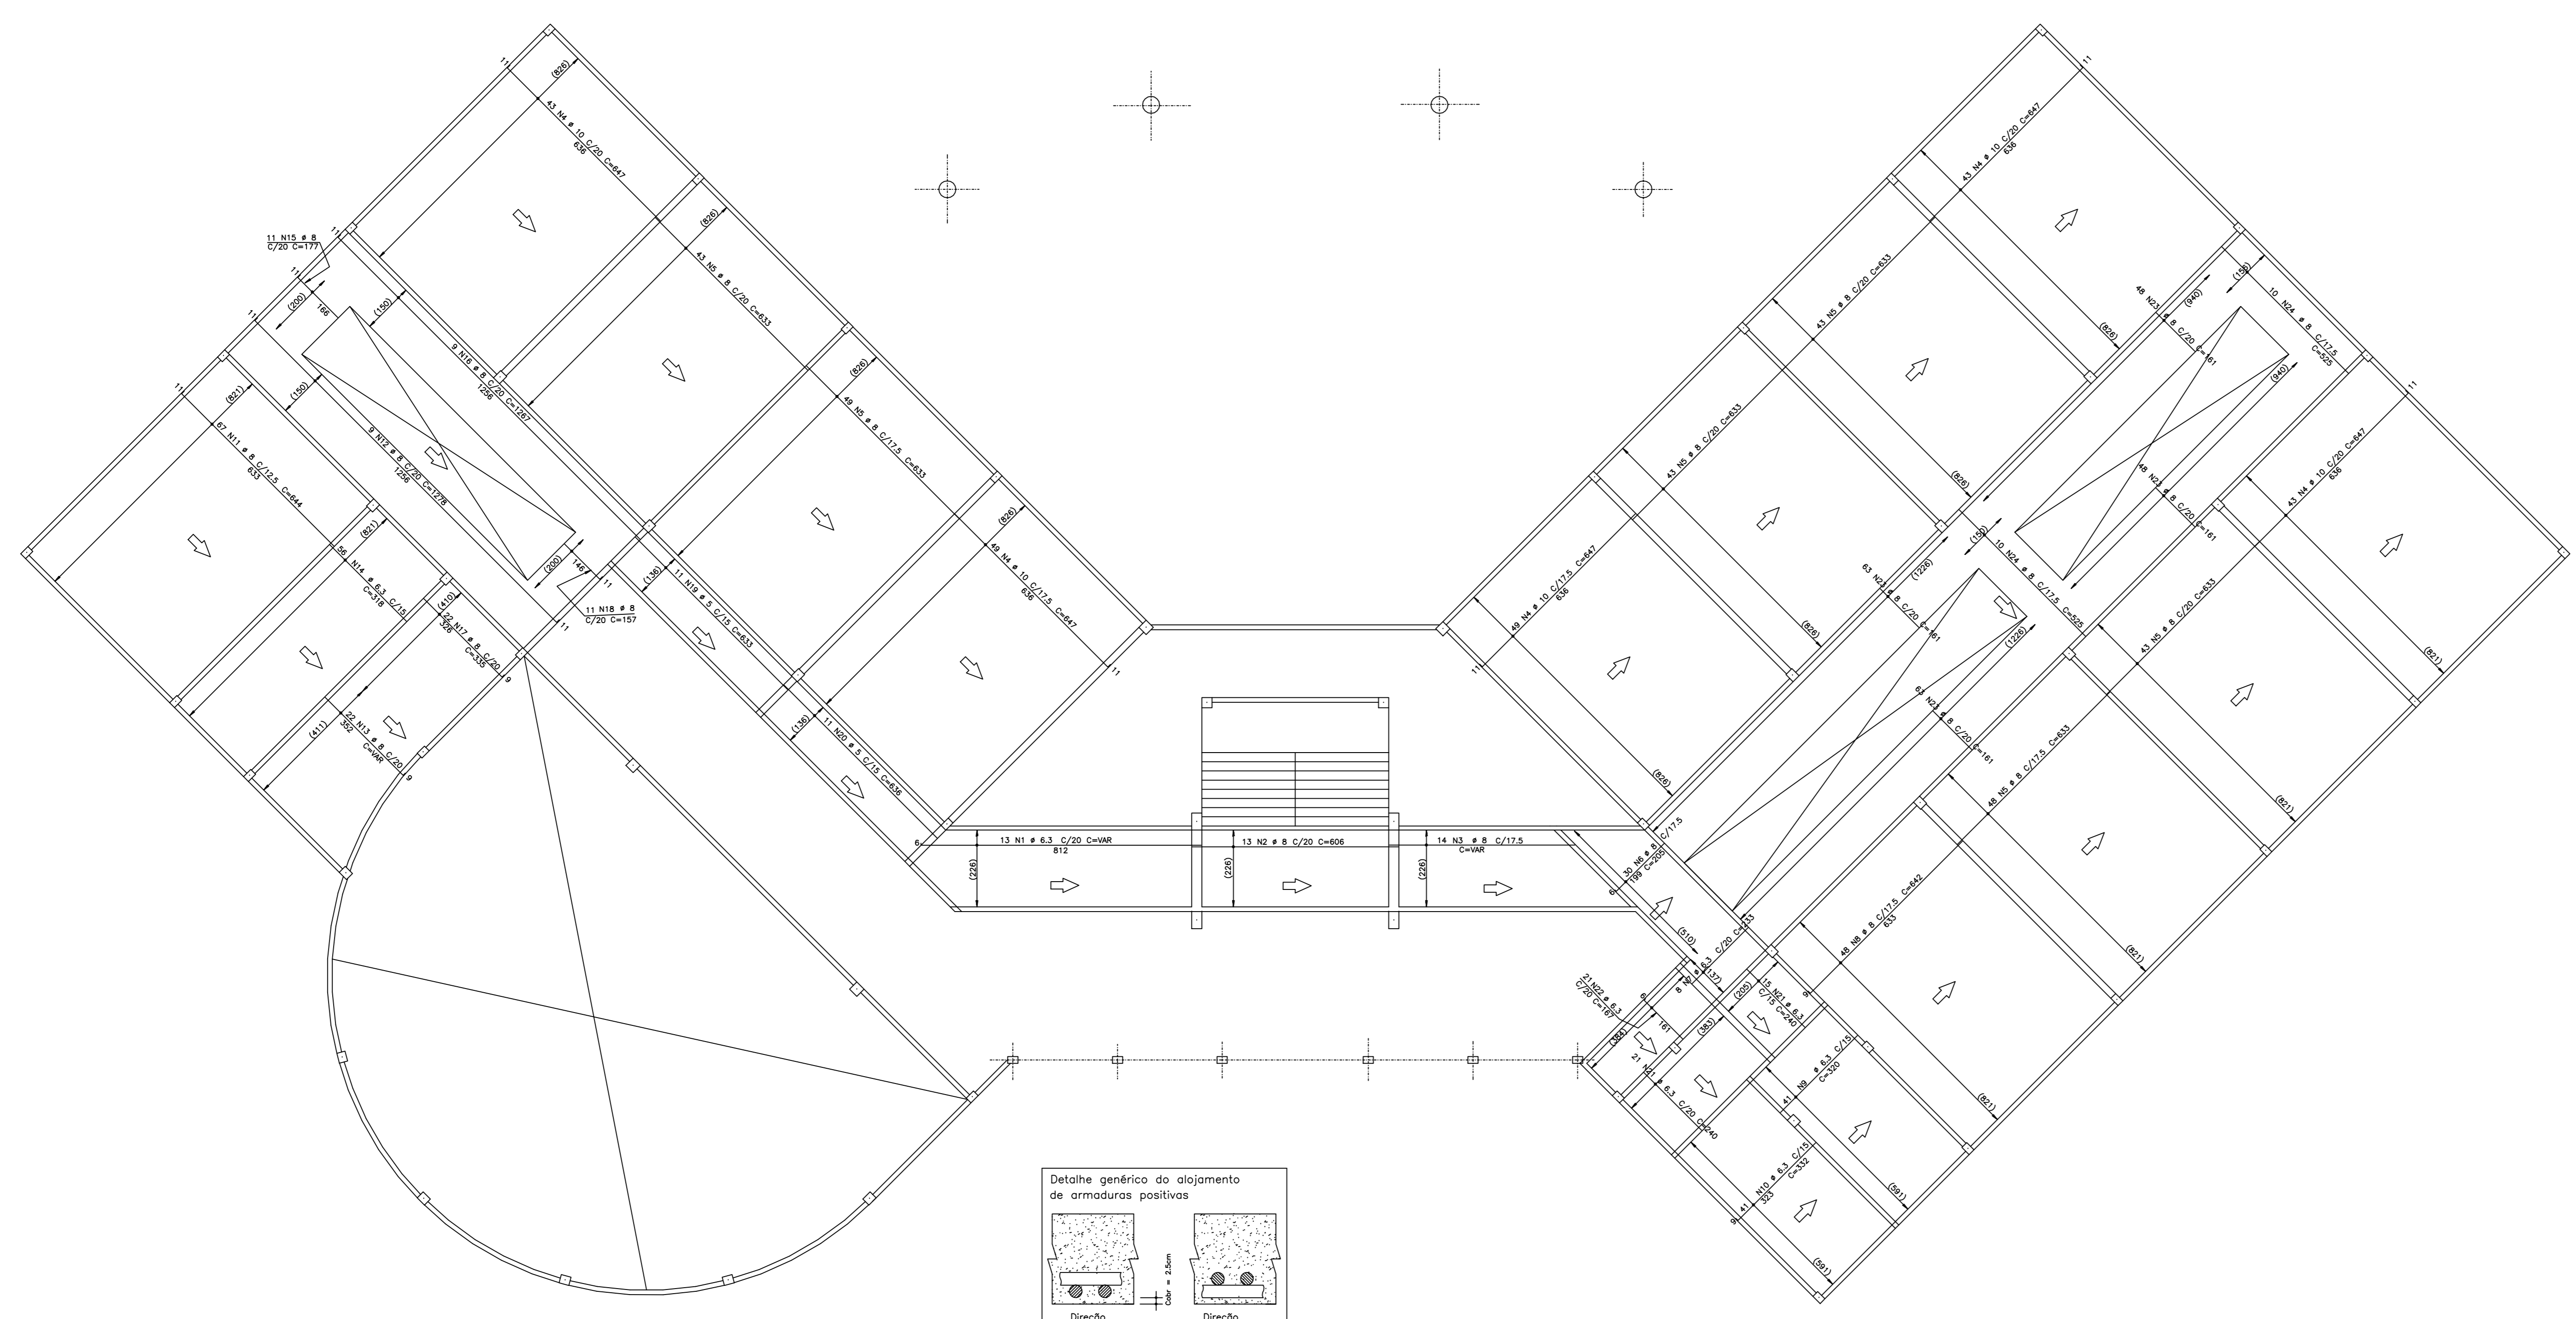

Piso - Armadura positiva horizontal
Eel: 1/75

AUTORES DO PROJETO E ART:		AUTORES DO PROJETO E ART:	
PROPRIETARIO/PROCURADOR:		RESPONSÁVEL PELA EXECUÇÃO E ART:	
REGISTRO CONTROLE INTERNO			
CARTÓRIO:	MATRICULA ESCRITURA N°:		
FASE III	(4 CAMP)		
REVISÃO DO DESENHO:	DATA:		
FERNANDO PEDROSA	22/02/2015		
NOME ARQUIVO:			
IFAM-EX.FZ.III-EIRU-EST.CONC-LI.PISO-POS-HOR-(Pr14).dwg			
NOME ARQUIVO ANTERIOR:			
REITOR AMAZONAS: ANTONIO VENANCIO CASTELO BRANCO			
TÍTULO: PROJETO DE ESTRUTURA DE CONCRETO			
ASSUNTO: PISO - ARMADURA POSITIVA HORIZONTAL			ESCALA: 1/150
REITORIA/CAMPUS: EIRUNEPÉ		ENDEREÇO: AV. PREFEITO JOÃO CAVALCANTE	
BAIRRO: NOSSA SRª DE FÁTIMA		CIDADE: EIRUNEPÉ	
UF: AM			
69.880-000	TELEFONE: (097) 3481-1217	www.ifam.edu.br	

FASE III
EST. DE CONCRE.
14/23